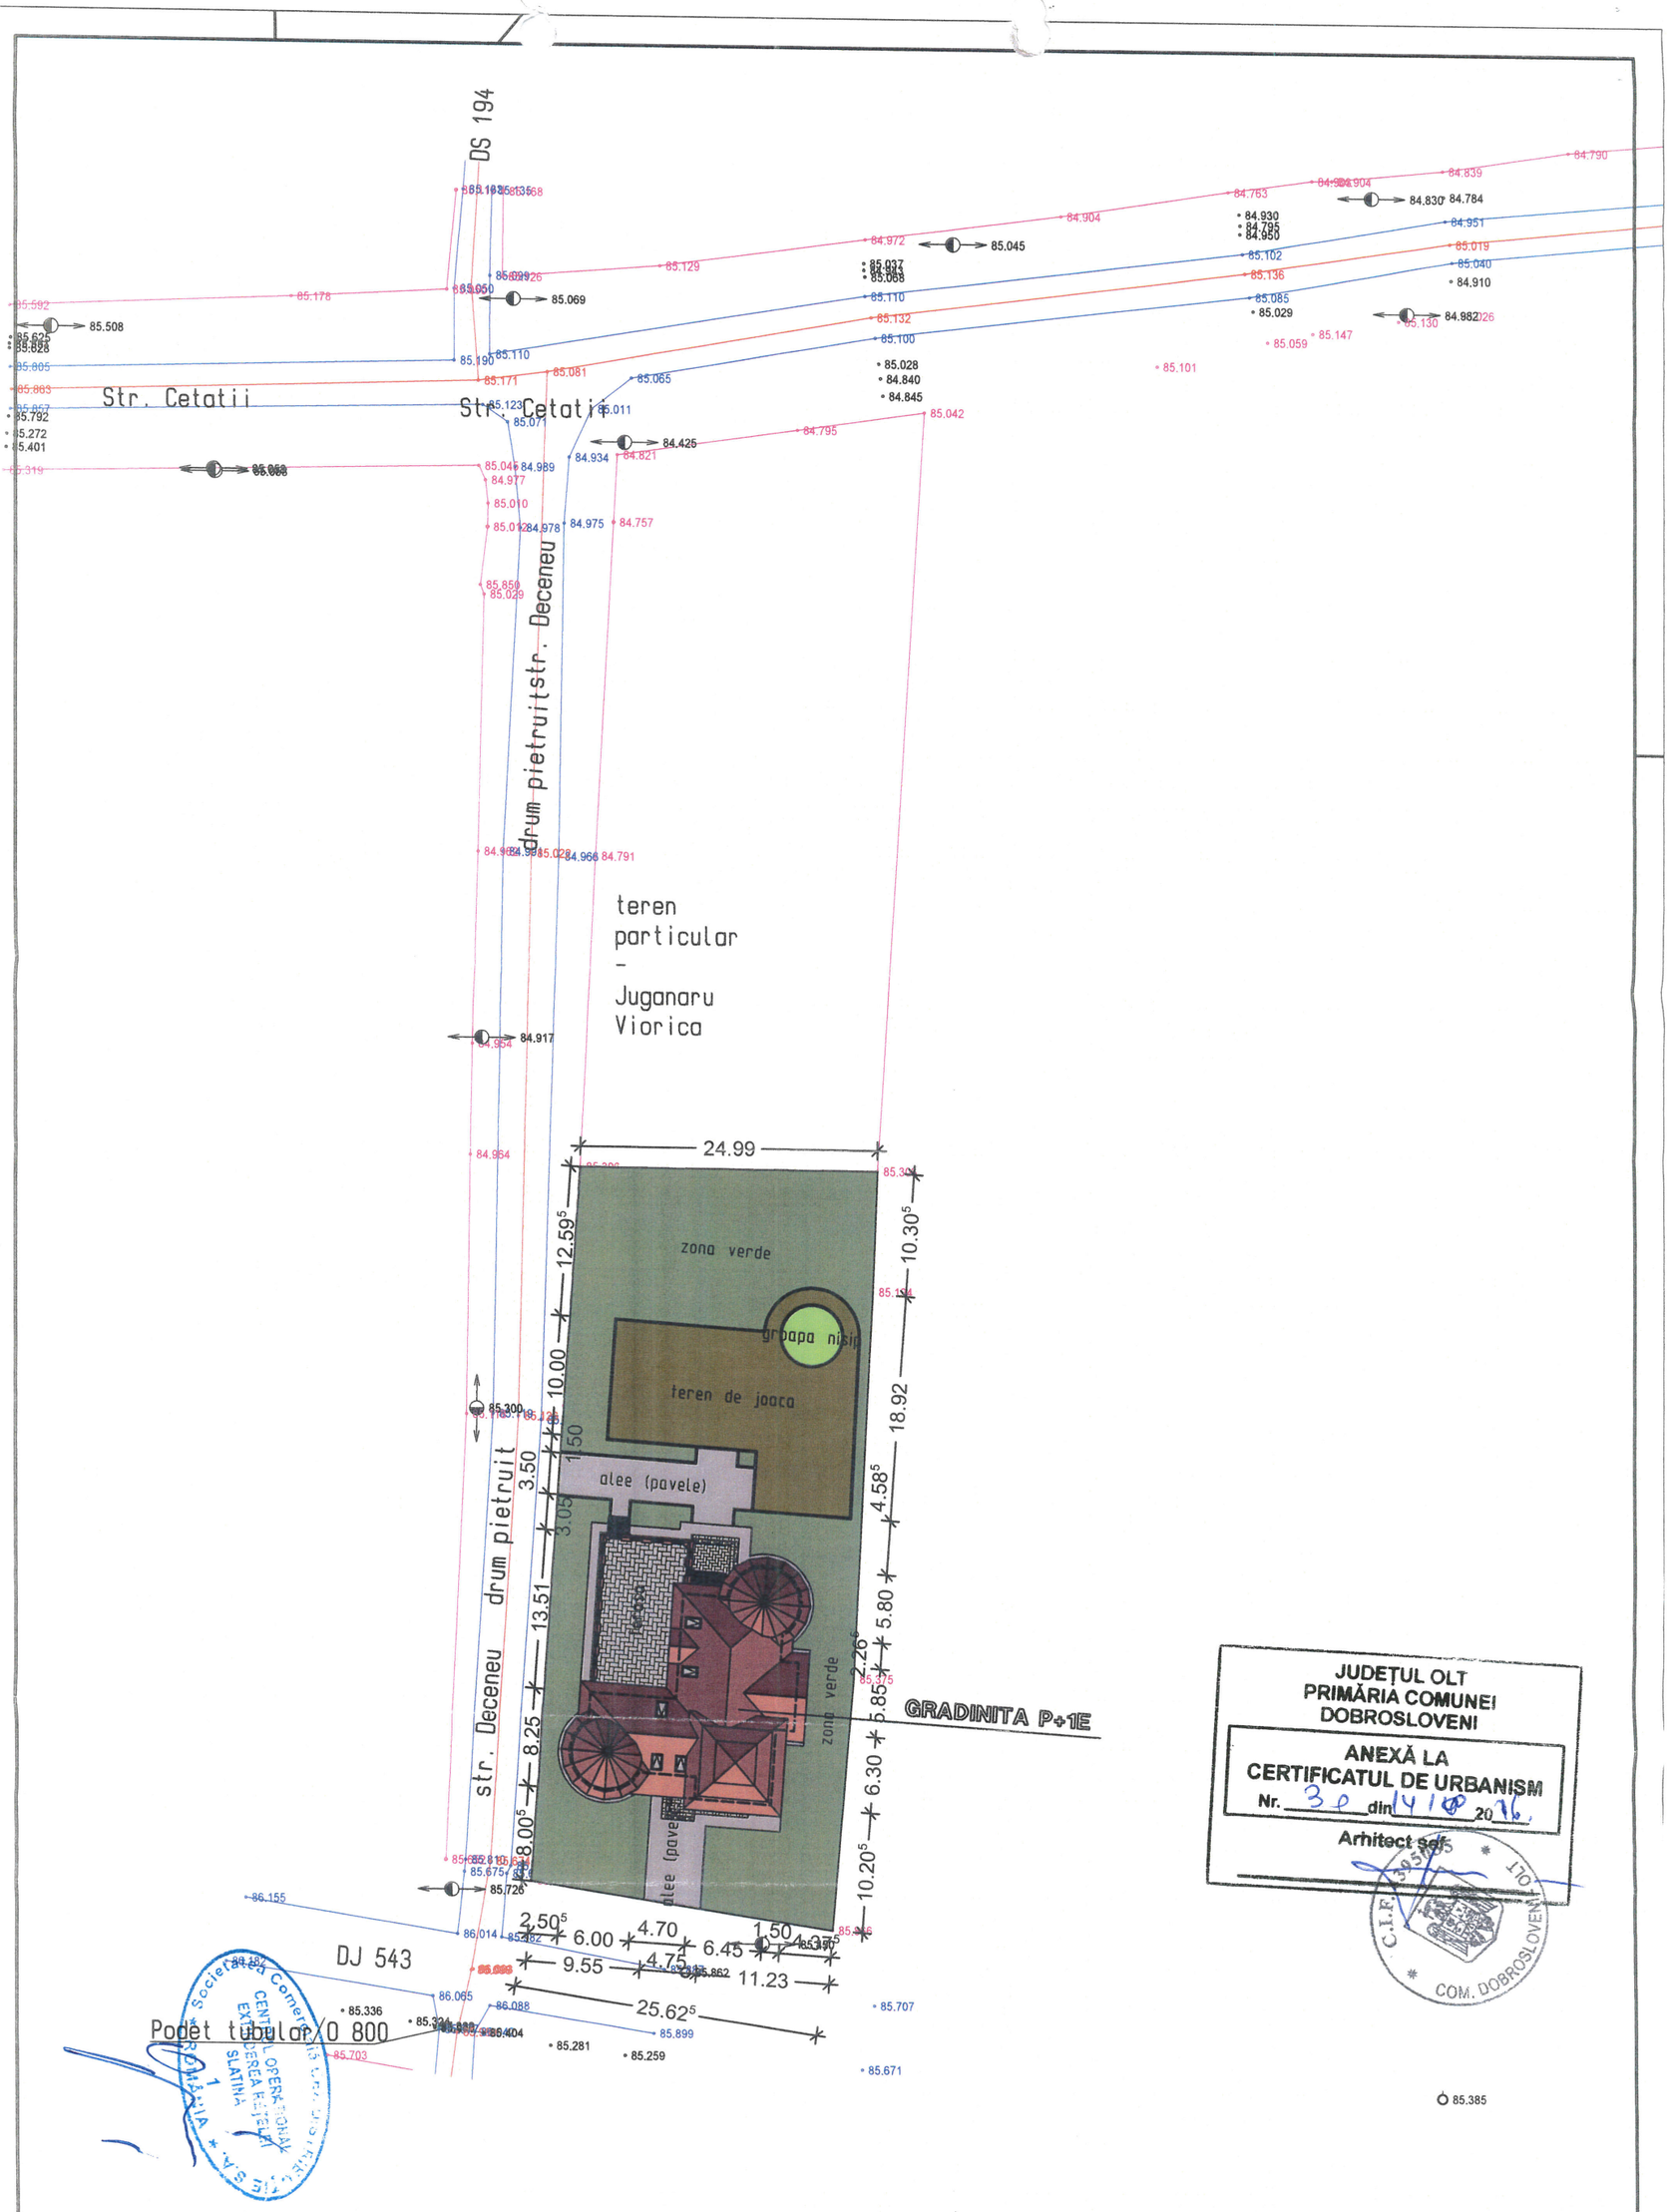

VERIFICATOR (exigenta)			VERIFICARE NR.	
EXPERT (exigenta)			EXPERTIZA NR.	
S.C. ARHIPLAN PROIECT S.R.L.	SEF PROIECT	arh. REMUS BALAN	BENEFICIAR: PRIMARIA COM. DOBROSLOVENI, JUD. OLT	PR.NR 099/2016
	PROIECTAT	arh. REMUS BALAN	OBIECT: GRADINITA CU PROGRAM PRELUNGIT loc. RESCA, com. DOBROSLOVENI, jud. OLT	SCARA 1:500
	DESENAT	arh. REMUS BALAN	PLANSA: PLAN DE SITUATIE	PL.NR. A-2

h/l= 420 / 297 (0.12mp)

Allplan 2011