



Gospodaria de Apa  
Steren=2500mp

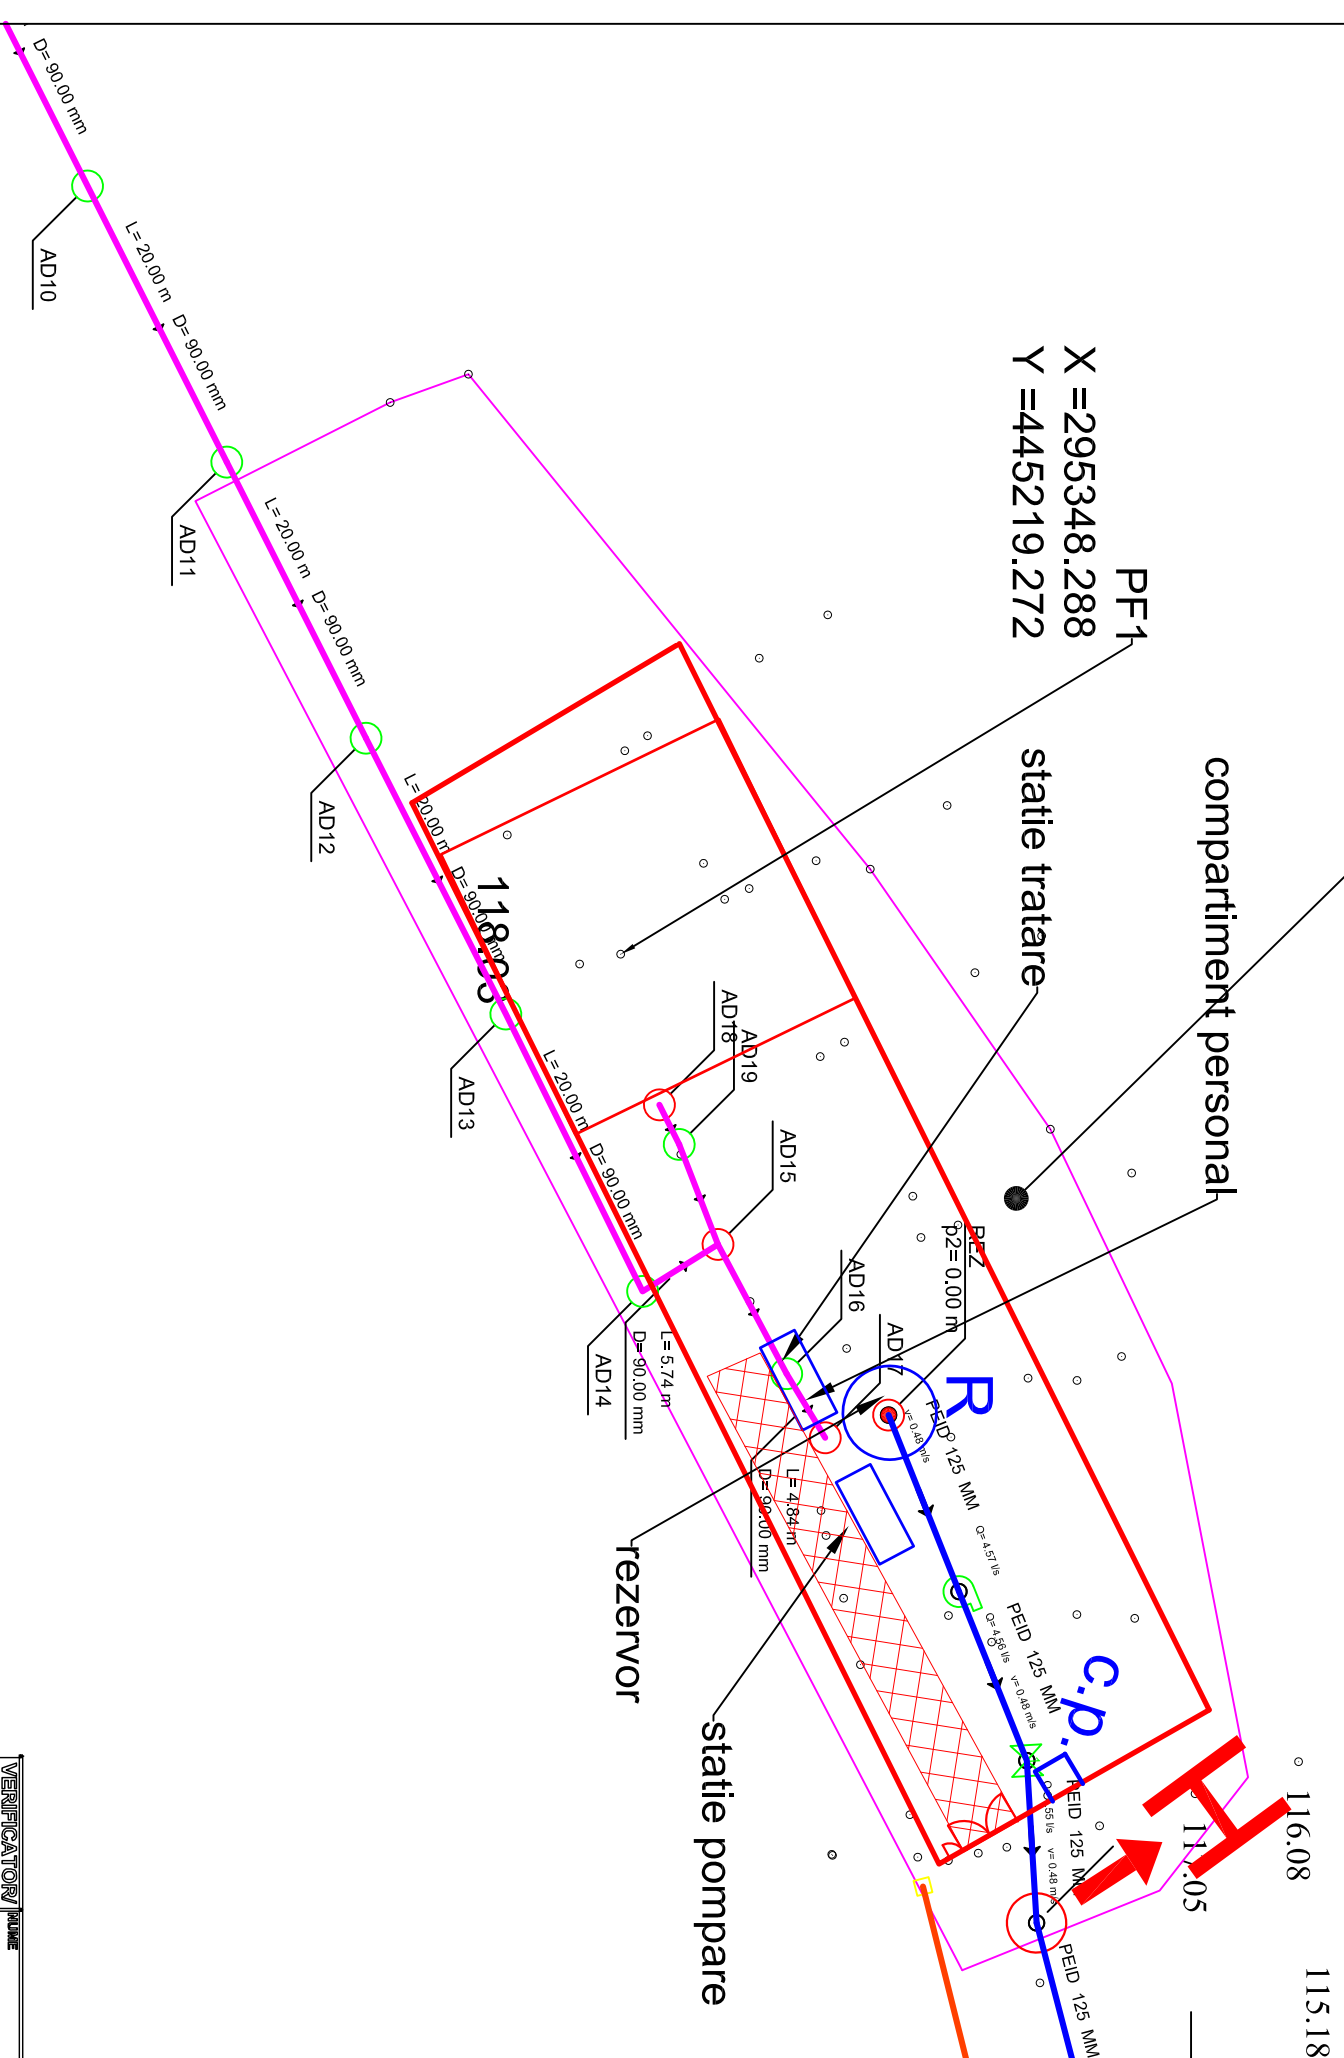

### LEGENDA

- c.p. Cabina poarta
- G.A.- Gospodaria de apa
- R - Rezervor immagazinare apa 200mc

• Aductiune PEID PE100, SDR17, PN10

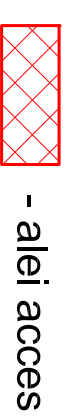

- alei acces



- Camin de vane

VERIFICATOR / NUME EXPERT	NUME	SEMNAȚURA	SEMNAȚURA	SCALA: 1:500	Titlu proiect: INFINTARE SISTEM DE ALIMENTARE CU APA SI CANNALIZARE IN SATUL FRASINETU, COMUNA DOBROSLOVENI	PROIECT nr. 27AC/2017
VERIFICATOR / NUME EXPERT	NUME	SEMNAȚURA	SEMNAȚURA	DATA: 08/2017	Denumire planșa: Plan de situatie Gospodaria de apa - PLAN PROPUS	Planșa nr. GA 1
S.G. ORIZONTURI 2025 S.R.L.		BENEFICIAR: Comuna DOBROSLOVENI, judetul OLT				
CUIE NO: 19039648, Nc. R.C. J16/19082008, Tel./Fax: 0251533231, office@orizonturi2025.ro						