Legenda retea de alimentare cu apa

Diametru Conducta [mm]	Lungime, [m]
63.00	320.00
90.00	801.99
110.00	3122.08
125.00	1125.38

Legenda retea de canalizare

Diametru conducta [mm]	Lungime, [m]
90.00	155.69
110.00	640.56
250.00	2642.78
315.00	2164.30

LEGENDA:

- Ax drum
- Borna Km
- Drum asfalt
- Drum pamant
- Drum pietris
- Limita proprietate
- Sant
- Stalp beton
- Statie
- CA - **Camin aerisire**
- CG - **Camin golire**
- CV - Camin vane
- Conducta apa, PEHD PE100 PN10 SDR17
- Conducta aductiune, PEHD PE100 PN
- H - Hidranti de incendiu, 500m in 500m
- SB - subtraversare drum prin foraj orizontal dirijat
- SPAU - STATIE POMPARE APE UZATE
- N - **Camin de canalizare menajer**
- Conducta canalizare, PVC KG SN8
- Conducta refulare, PEHD PE100 SDR26 PN6

N

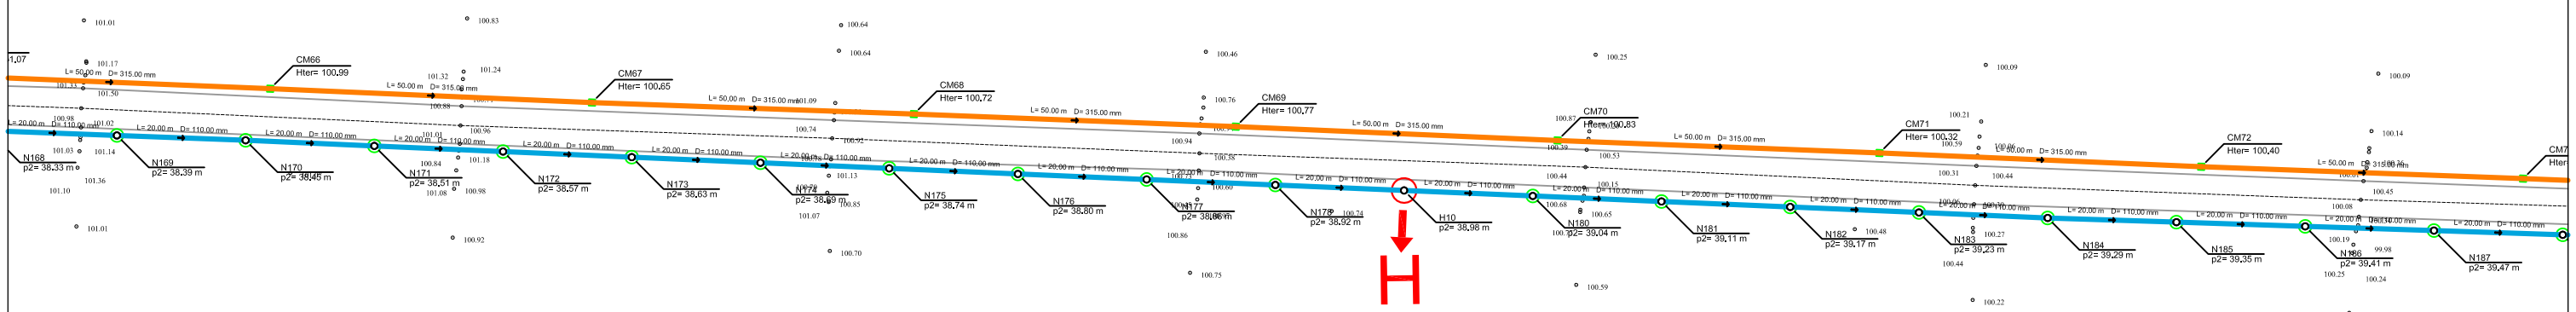

NOTA:

*** CATEGORIA DE IMPORTANTA A CONSTRUCTIILOR ESTE "C" NORMALA**
*** CERINTA DE CALITATE A EXIGENTELOR ESENTIALE ESTE IS SI B9 CONFORM H.G.925/95.**

VERIFICATOR/ EXPERT	NUME	SEMNATURA	CERINTA / EXIGENTA	REFERAT / EXPERTIZA	MUDATA
VERIFICATOR/ EXPERT	NUME	SEMNATURA	CERINTA / EXIGENTA	REFERAT / EXPERTIZA	MUDATA
S.C. ORIZONTURI 2025 S.R.L. CUI: RO 19039648, Nr. R.C. J16/1908/2008, Tel./Fax: 0251533231, office@orizonturi2025.ro				BENEFICIAR: Comuna DOBROSLOVENI, judetul OLT	Proiect nr. 27AC/2017
SPECIFICATIE	NUME	SEMNATURA	Scara: 1:1000	Titlu proiect: INFIINTARE SISTEM DE ALIMENTARE CU APA SI CANALIZARE IN SATUL FRASINETU, COMUNA DOBROSLOVENI	Faza: S.F.
SEF PROIECT	ing. Leferman Ioan				
PROIECTAT	ing. Leferman Ioan		Data: 08/2017	Denumire plansa: PLAN DE SITUATIE - propus RETEA DE ALIMENTARE CU APA SI CANALIZARE	Plansa nr. AC2.02
DESENAT	ing. Leferman Ioan				