


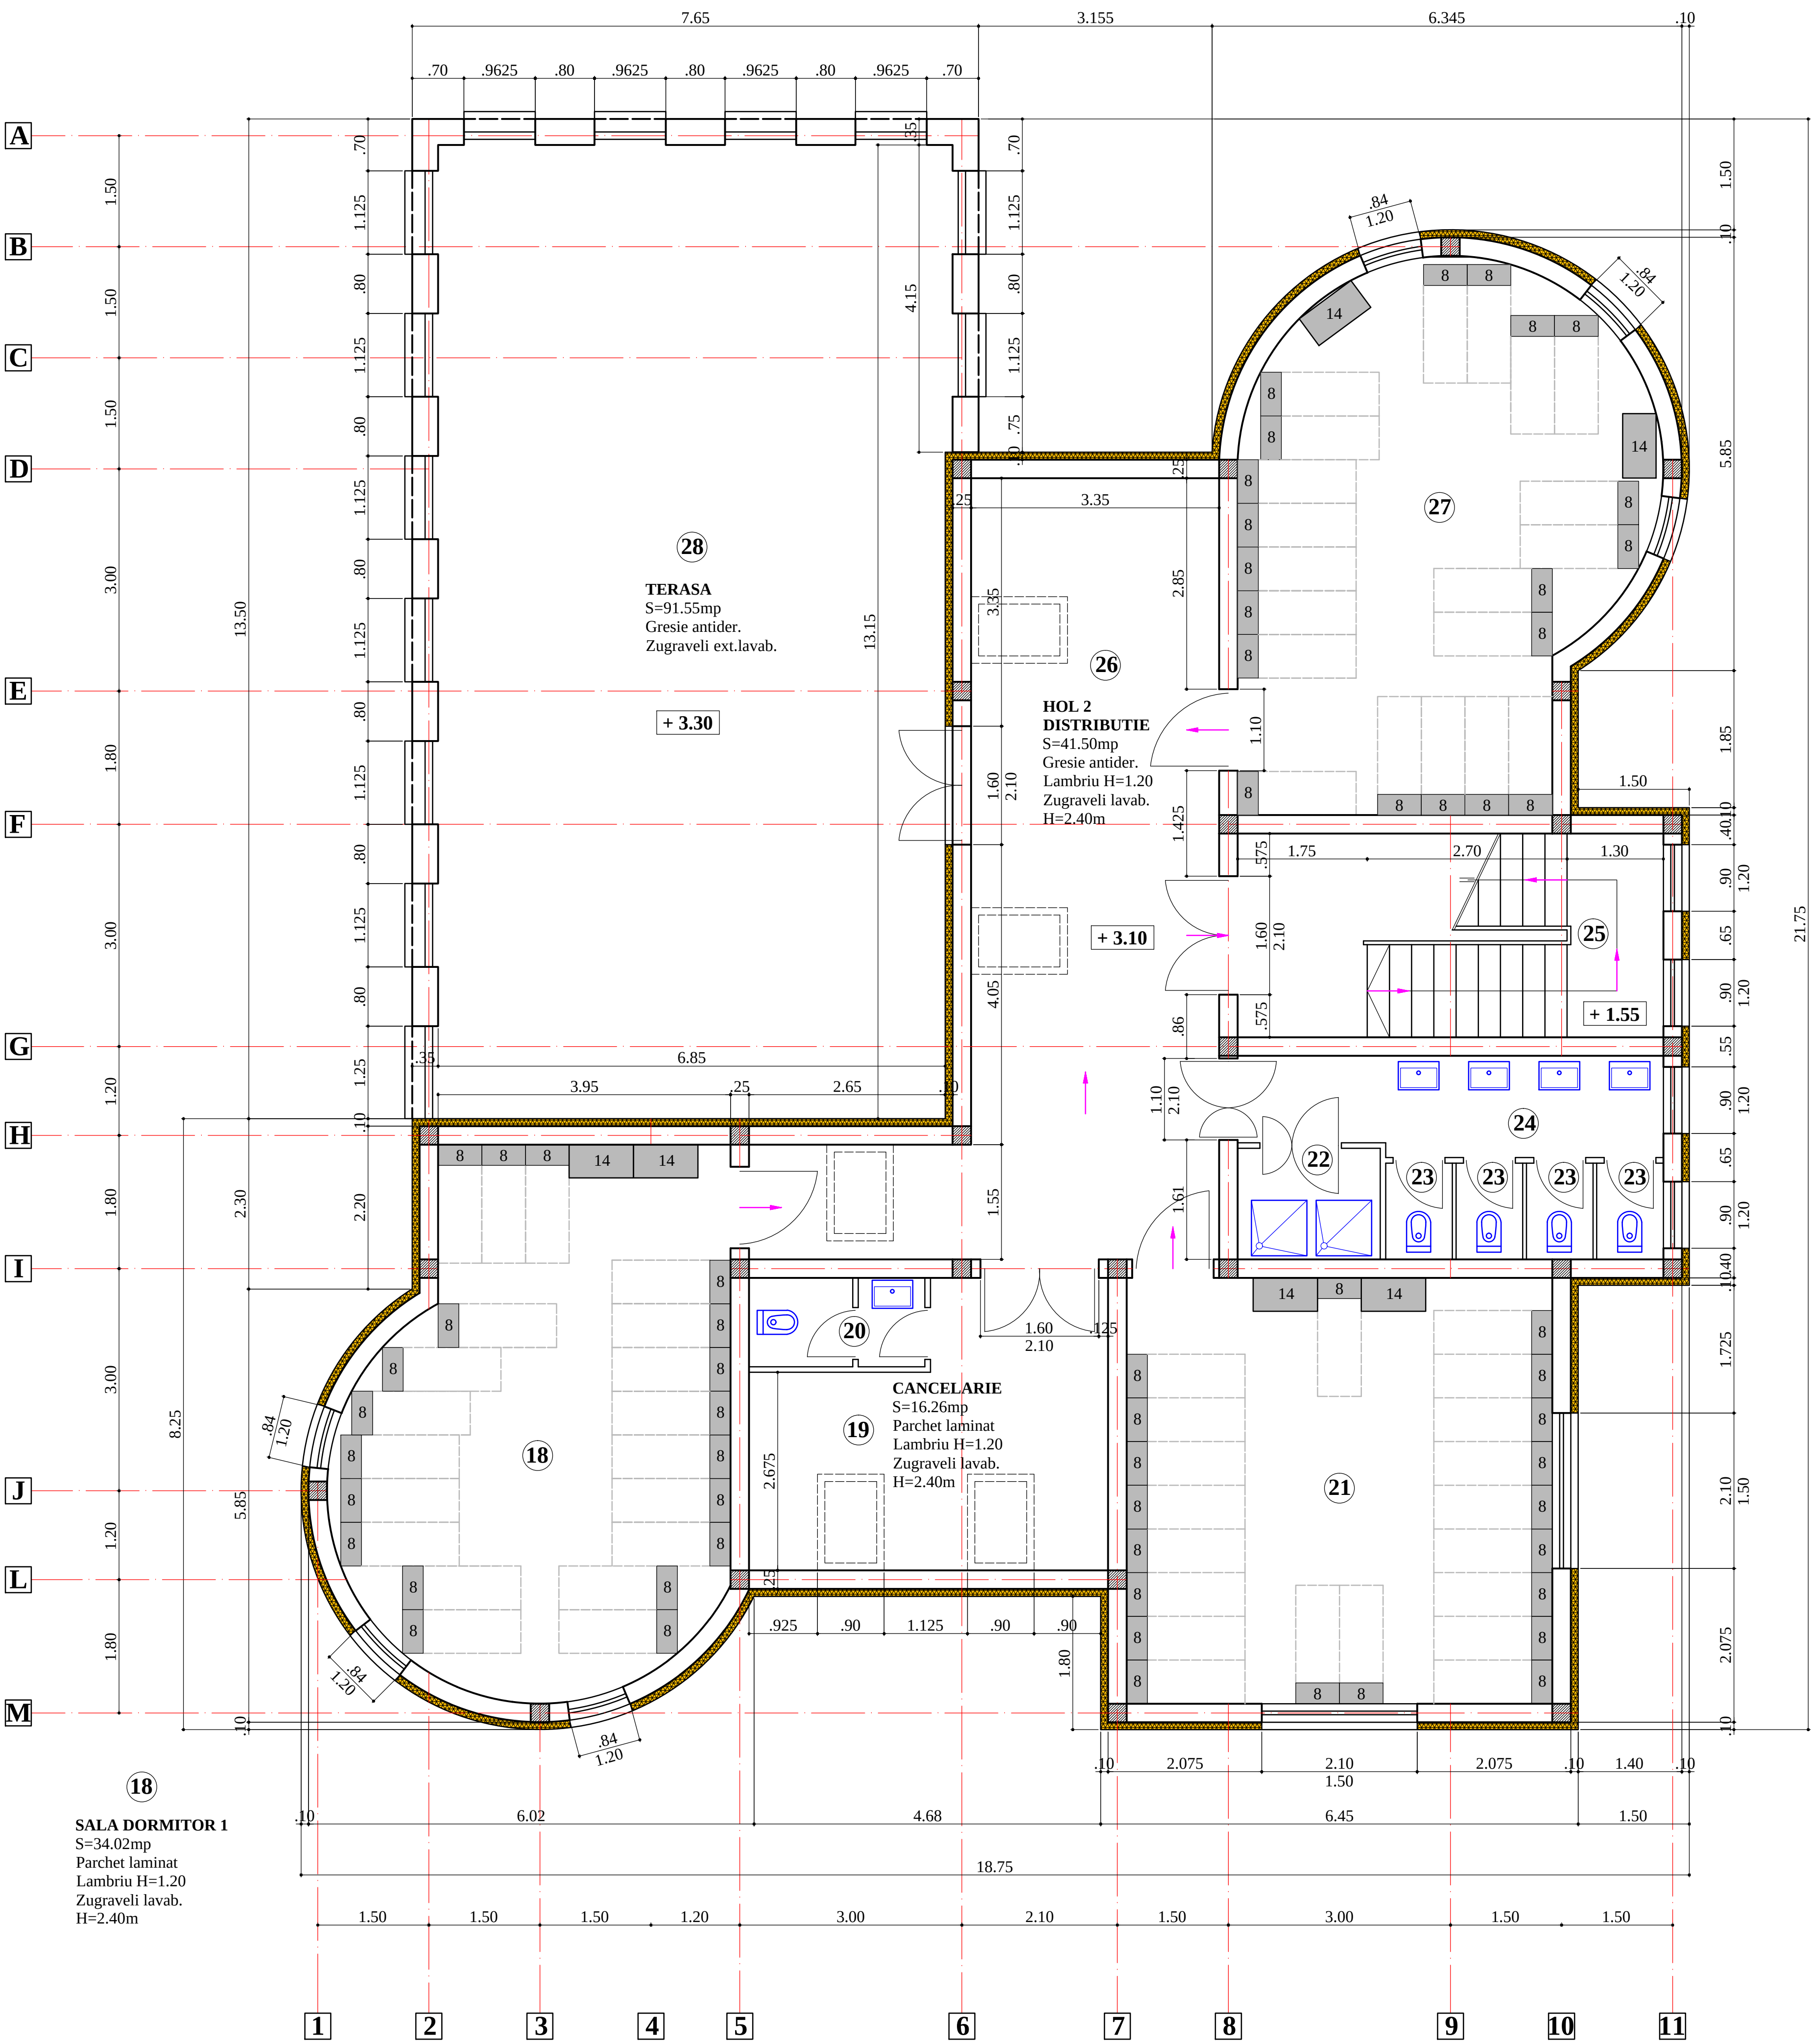

SALA DORMITOR 3
S=35.70mp
Parchet laminat
Lambriu H=1.20
Zugraveli lavab.
H=2.40m

GRUP SANITAR 4
S=2.84mp
Gresie antider.
Faienta, H=1.20
Zugraveli lavab.
H=2.40m

BAIE PENTRU COPII 2
S=2.93mp
Gresie antider.
Faienta, H=1.20
Zugraveli lavab.
H=2.40m

GRUP SANITAR 5
S=4.79mp
Gresie antider.
Faienta, H=1.20
Zugraveli lavab.
H=2.40m

SAS 2
S=7.79mp
Gresie antider.
Faienta, H=1.20
Zugraveli lavab.
H=2.40m

CASA SCARII 2
S=16.01mp
Gresie antider.
Lambriu H=1.20
Zugraveli lavab.
H=2.40m

Ac.e = 329.50mp
Ad = 719.82mp
Au.e = 286.59mp

PROIECTANT
GENERAL:
S.C. KOMORA S.R.L.
Director,
ing. Lorică RANETE

LEGENDA

- 8 - Pat rabatabil pentru un copil;
- 14 - Dulap pentru lenjerie cu 12 sertare;
- Flux pentru transportul lenjeriei la Spalatorie.

SALA DORMITOR 2
S=33.20mp
Parchet laminat
Lambriu H=1.20
Zugraveli lavab.
H=2.40m

VERIFICATOR	NUME	SEMNAURA	CERINTA	REFERAT / EXPERTIZA NR./ DATA	PROIECT NR.
EXPERT					
S.C. SANDRA COM S.R.L.				COMUNA DOBROSLOVENI	01/2017
CALARASI - J51042/1994 - CUI-RO5913640				Județul OLT	
SPECIFICATIE	NUME	SEMNAURA	SCARA	TITLU PROIECT: GRADINITA CU PROGRAM PRELUNGIT, LOCALITATEA RESCA, COMUNA DOBROSLOVENI, JUDEȚUL OLT	Faza SF
SEP PROIECT	ing. Misca H.		1:50		
PROIECTAT	arh. Iacob Diana G.		DATA	TITLU PLANSĂ: MOBILARE SI FLUXURI ETAJ	PLANSĂ NR. A08
DESENAT	arh. Solomon G.		Ianuarie 2017	GRADINITA CU PROGRAM PRELUNGIT	