

Prezentul document
receptionat este valabil
însoțit de procesul verbal
de recepție nr. 1527/2017
Data 29.09.2017

Oficiul de Cadastru și
Publicitate Imobiliară - Olt
DUMITRACHE CARMEN
GEORGETA
Consilier cadastru

CERTIFICAT
DE
AUTORIZARE
Seria RO-BAJ, Nr. 0655
WORLD SURVEY
SRL
CLASA III

PRIMĂRIA
Comuna Dobrosloveni
CIF 439803


CERTIFICAT
DE
AUTORIZARE
Seria DJ Nr. 202
DARAC
ALEXANDRU
CRISTIAN
Persoana fizică autorizată de ANCPPI să execute lucrări de cadastru, geodezie și cartografie - Categoria B.C. - al. 6

CERTIFIC AMPLASAMENTUL


SISTEM DE PROIECTIE : STEREO '70
SISTEM DE COTE : LOCAL

LEGENDA

- Mal jos
- Mal sus
- Podet
- Ax drum
- Construcții
- Margine drum existent
- Limita de proprietate
- Rigola beton
- stalp electric beton
- stalp electric lemn
- Fantana
- cisnea
- zona de interes - S=10007 mp
- documentatii receptionate

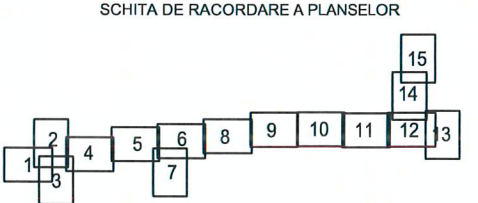

EXECUTANT : WORLD SURVEY SRL				BENEFICIAR : COMUNA DOBROSLOVENI		Proiect nr. 186 / 2017	
MASURAT	ing. Diaconu Adriana	Semnatura	Scara 1:1000	Infintare sistem de apa si canalizare in satul Frasinetu, comuna Dobrosloveni, judetul Olt		Faza SF	
DESENAT	ing. Diaconu Adriana					PLAN DE SITUATIE comuna Dobrosloveni, sat Frasinetu	Plansa 1/15
VERIFICAT	ing. Darac Alexandru						
			Data septembrie 2017				

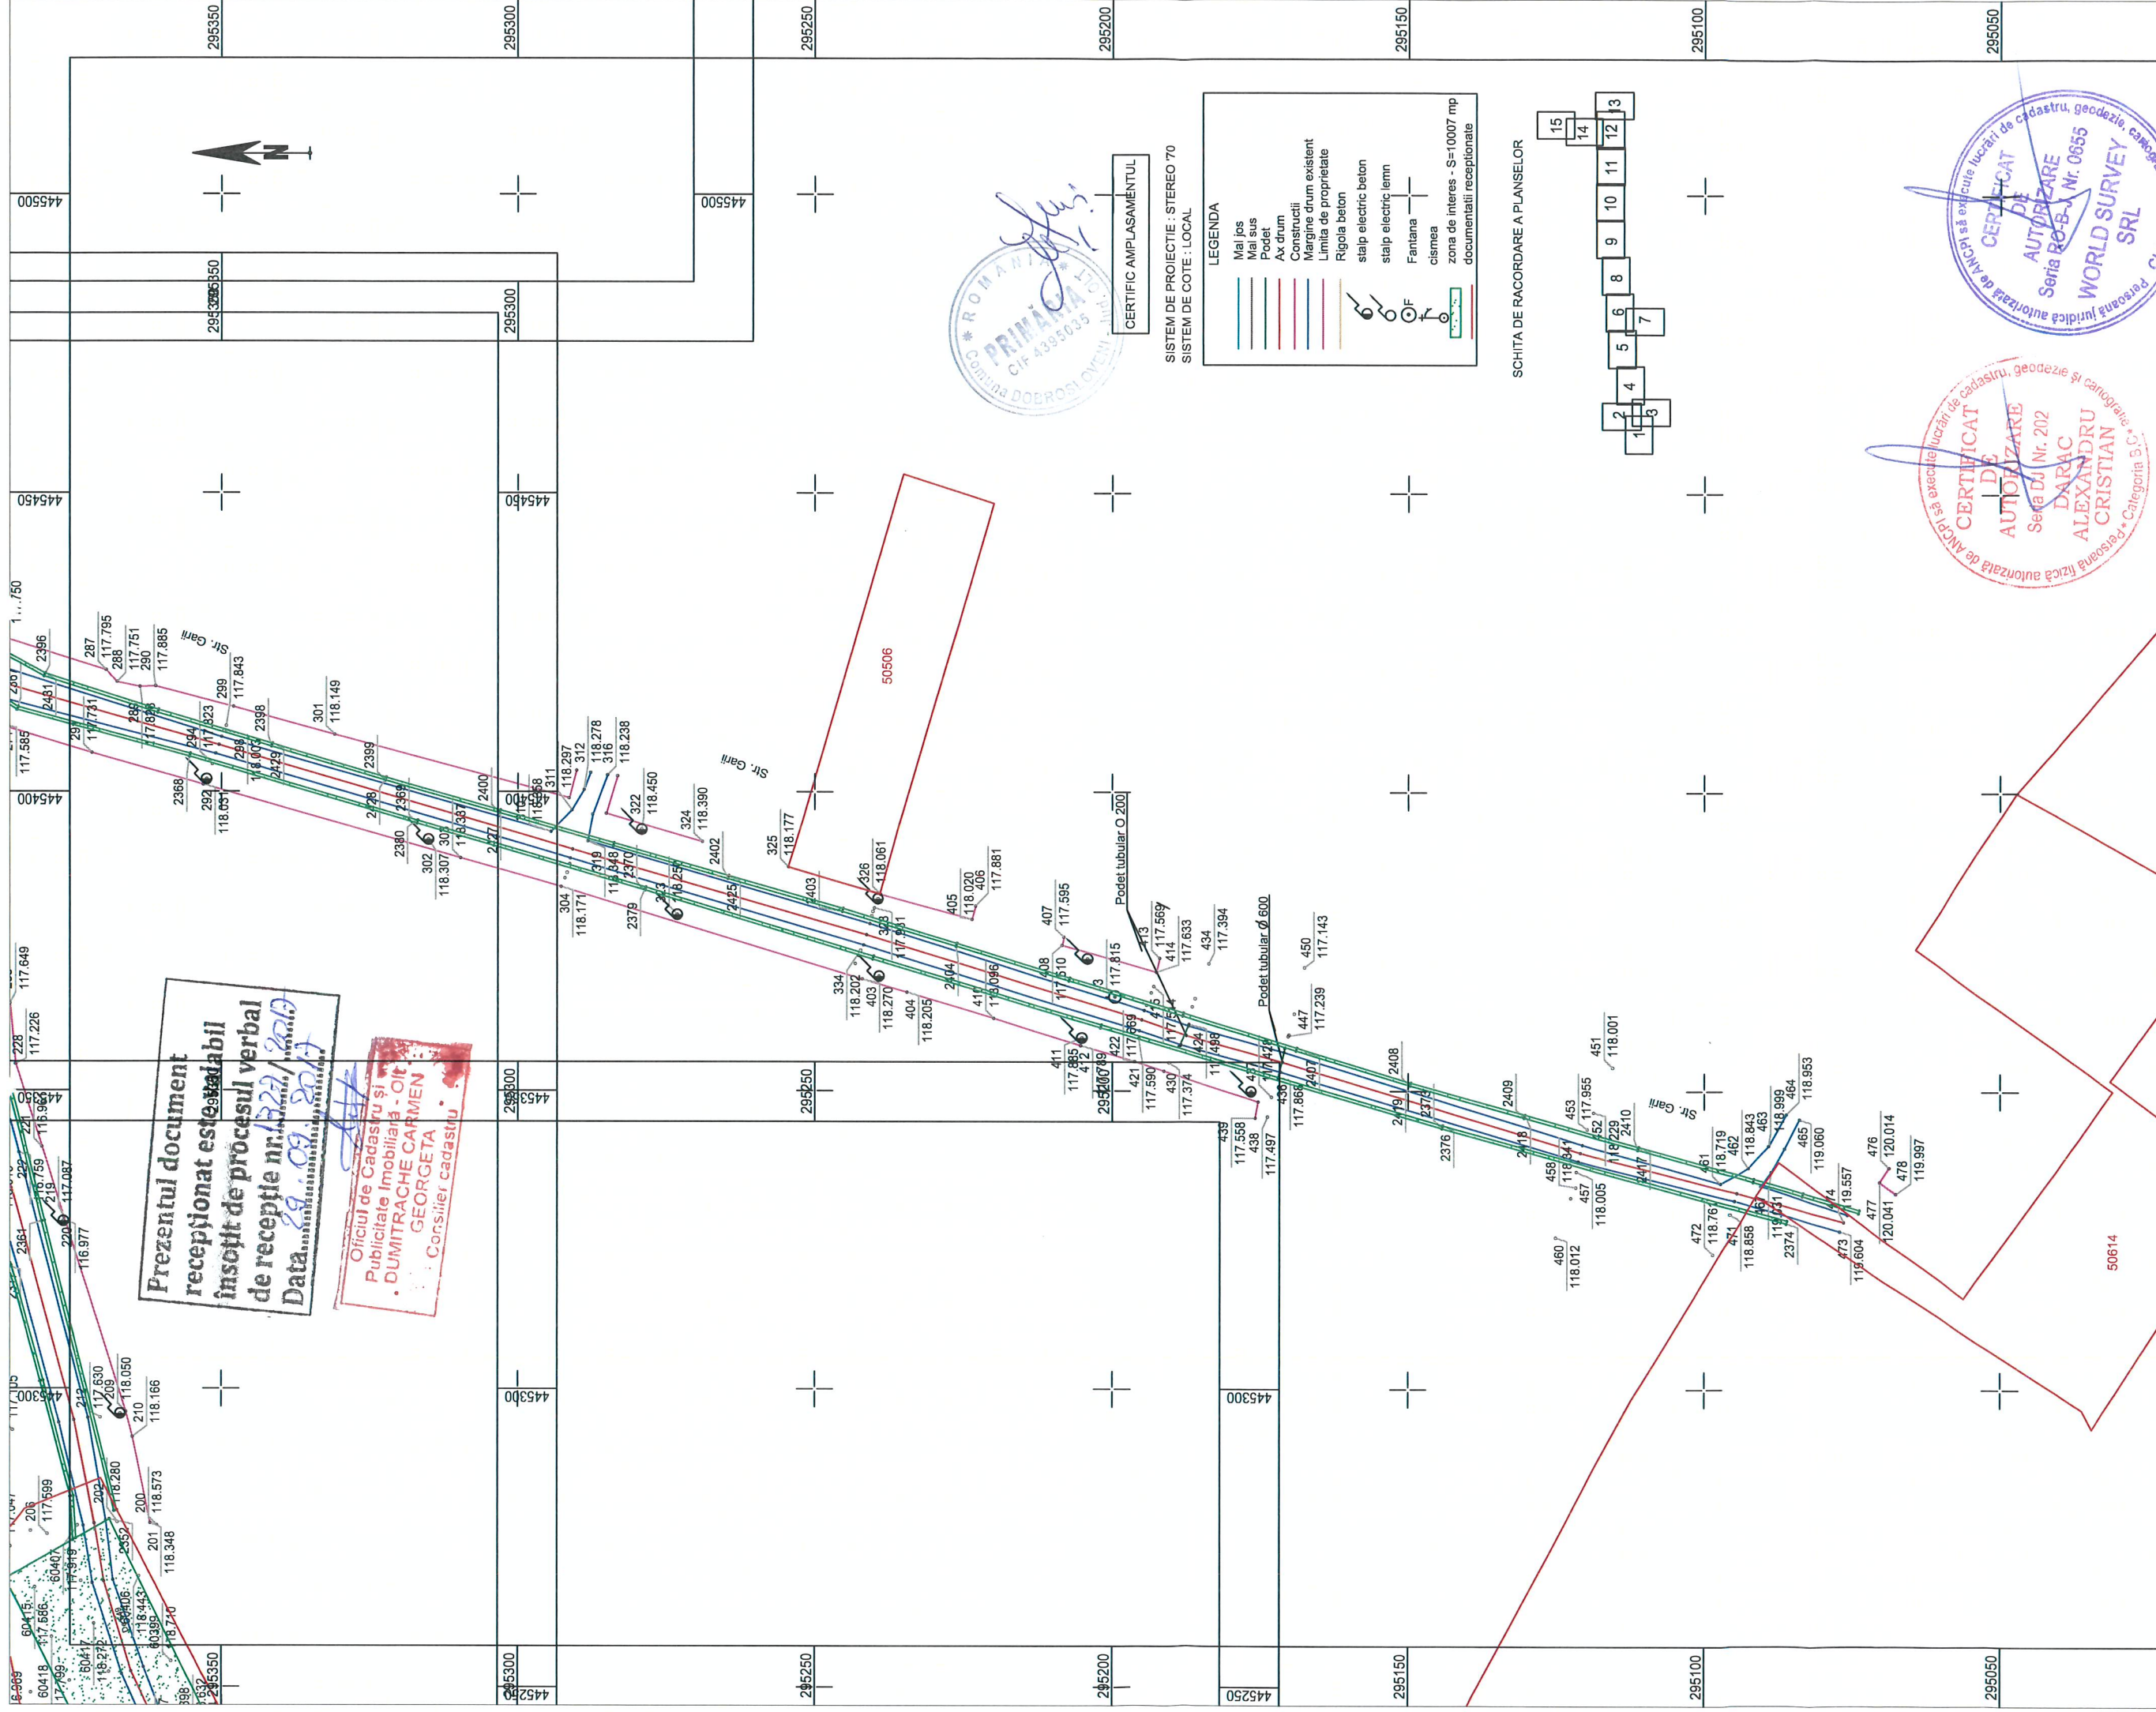

Prezentul document
receptionat este stabilabil
insotit de procesul verbal
de receptie nr. 1322 / 2017
Data 29.09.2017

Oficiul de Cadastru și
Publicitate Imobiliară - Olt
DUMITRACHE CARMEN
GEORGETA
Consilier cadastru




CERTIFIC AMPLASAMENTUL

SISTEM DE PROIECTIE : STEREO 70
SISTEM DE COTE : LOCAL


LEGENDA

	Mal jos
	Mal sus
	Podet
	Ax drum
	Construcții
	Margine drum existent
	Limita de proprietate
	Rigola beton
	stalp electric beton
	stalp electric lemn
	Fantana
	cisterna
	zona de interes - S=10007 mp documentatati receptionate

SCHITA DE RACORDARE A PLANSELOR

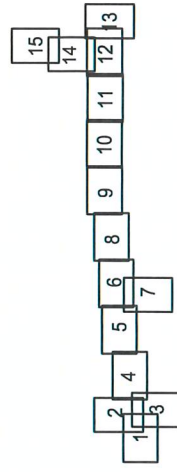

EXECUTANT : WORLD SURVEY SRL		BENEFICIAR : COMUNA DOBROSLOVENI		Proiect nr. 186 / 2017
MASURAT	Nume si prenume ing. Diaconu Adriana	Sempătura 	Scara 1:1000	Faza SF
DESEMAT	ing. Diaconu Adriana		Data septembrie 2017	Plansa 3/15
VERIFICAT	ing. Darac Alexandru			

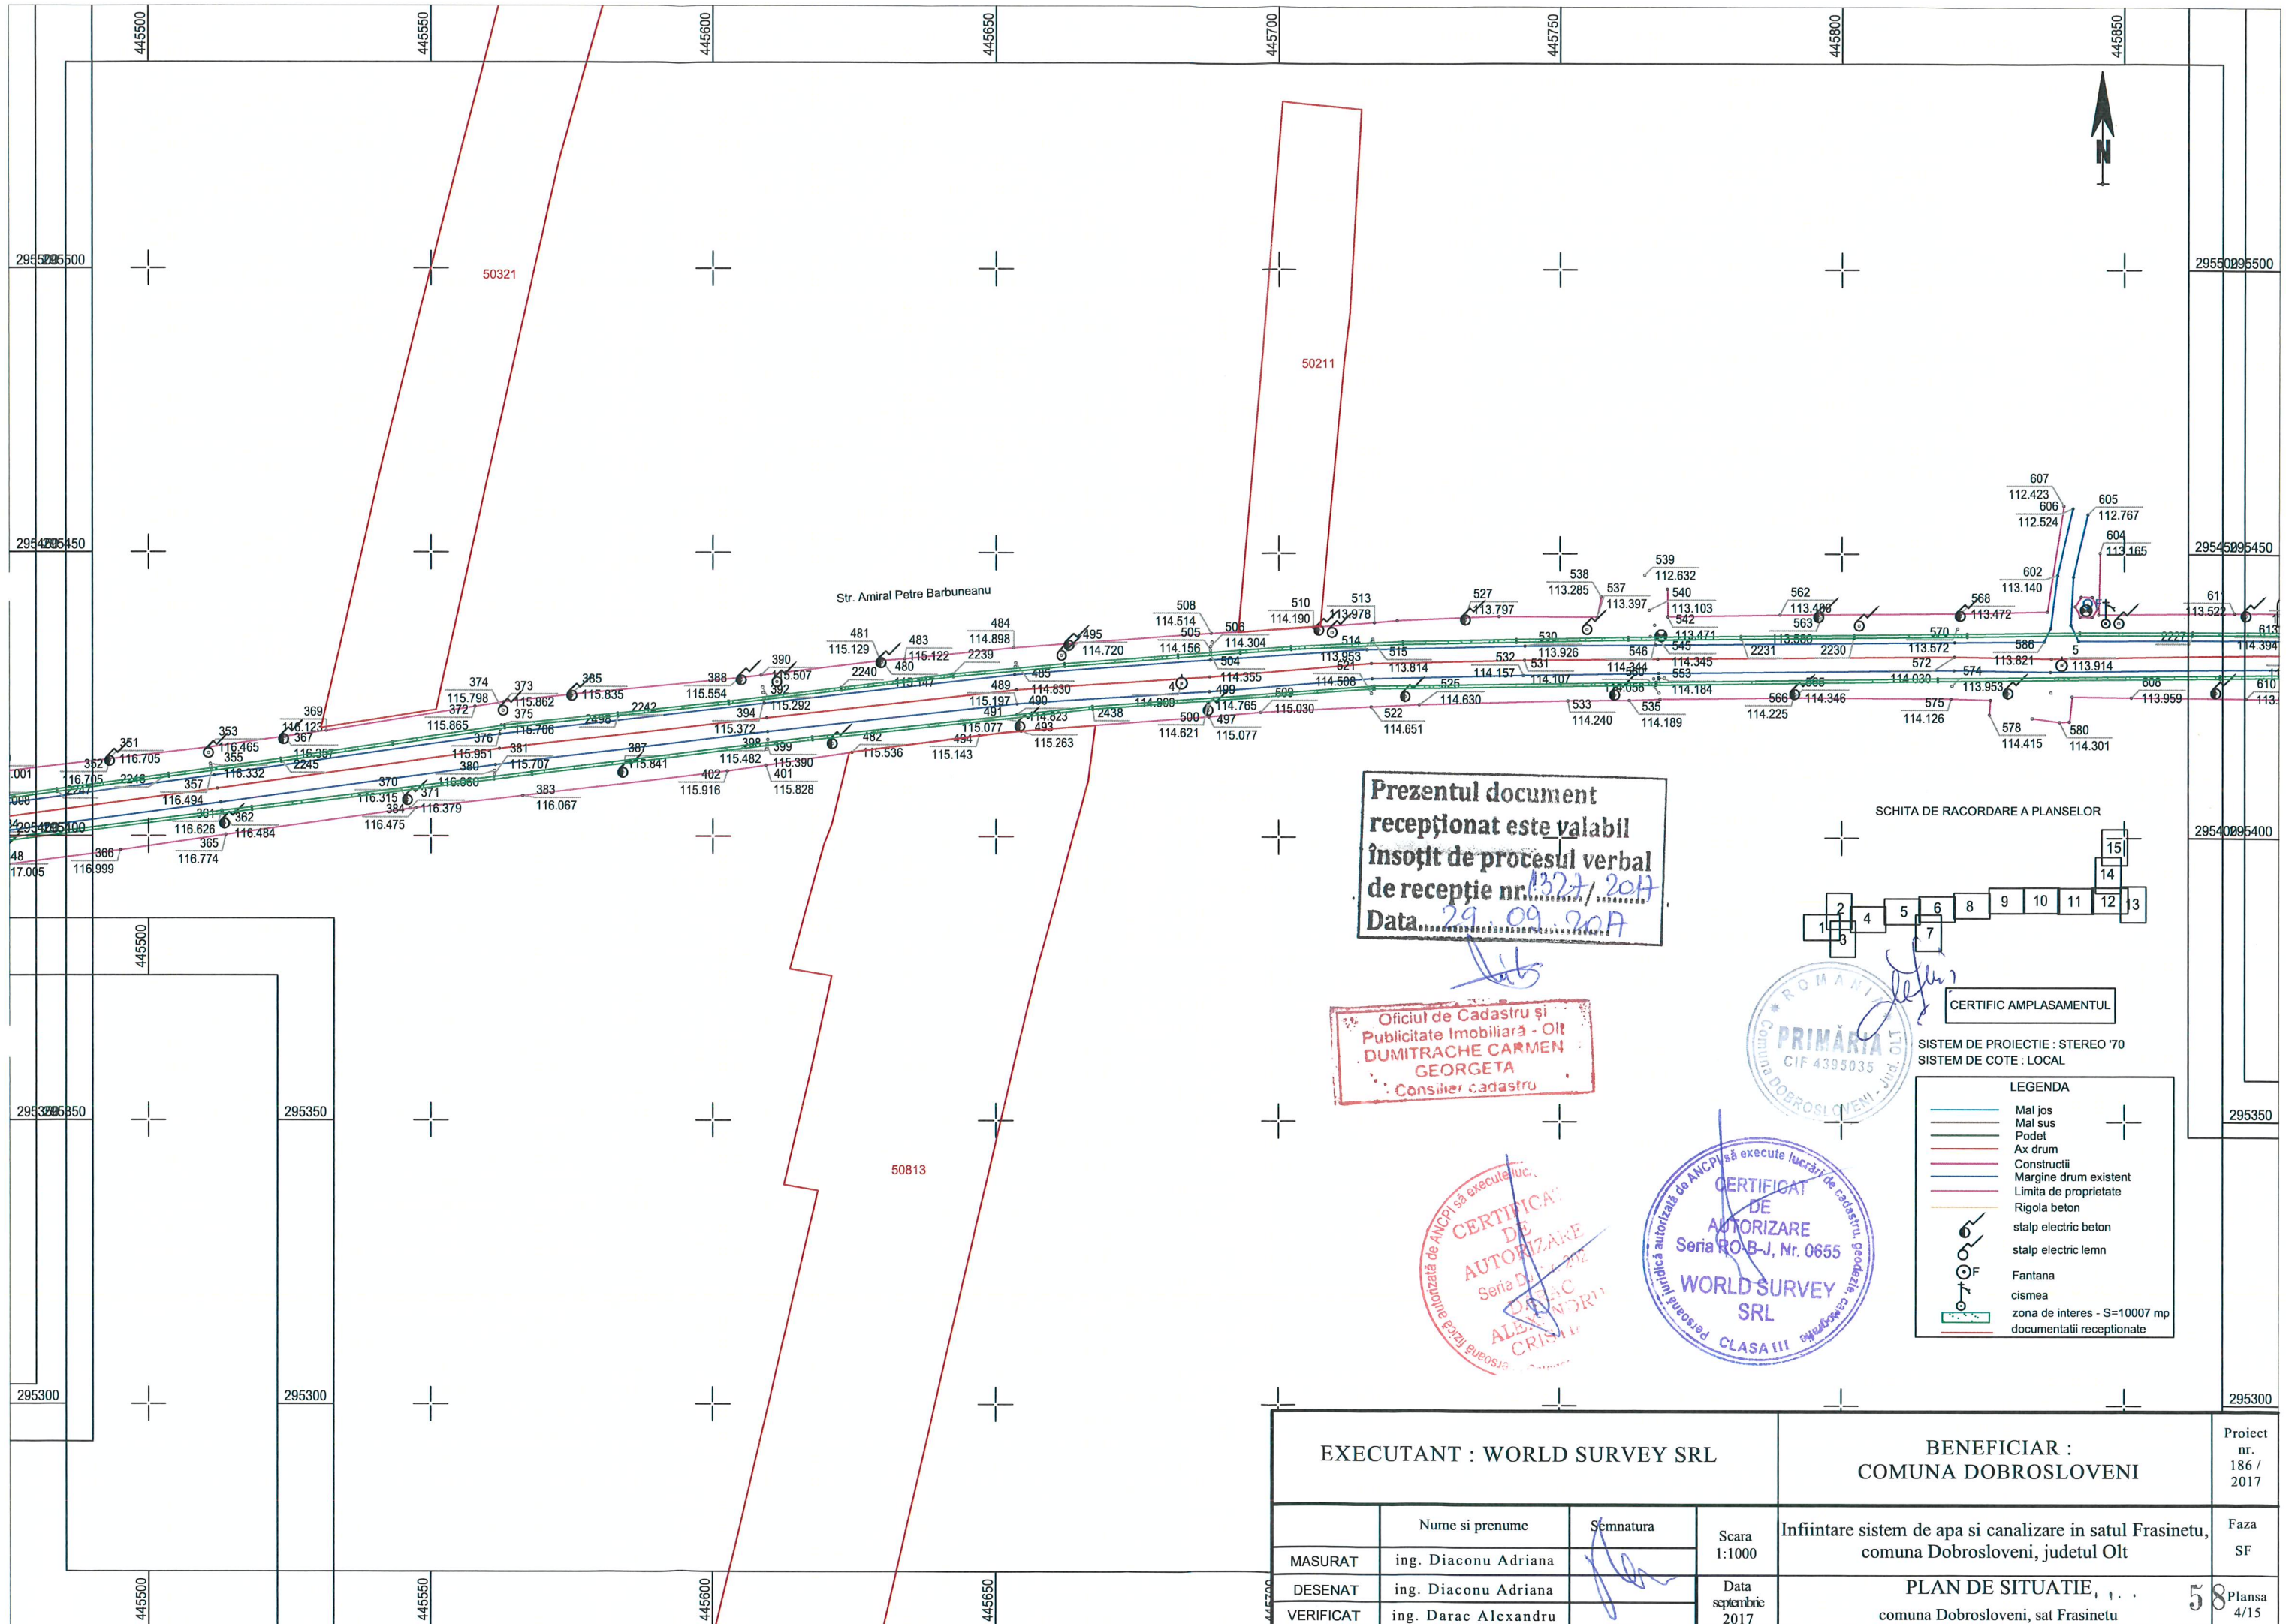


Prezentul document
 recepționat este valabil
 însoțit de procesul verbal
 de recepție nr. 1327/2017
 Data 29.09.2017

Oficiul de Cadastru și
 Publicitate Imobiliară - OIR
 DUMITRACHE CARMEN
 GEORGETA
 Consilier cadastru

ROMANIA
 PRIMĂRIA
 COMUNA DOBROSLOVENI - JUDEȚUL OLT
 CIF 4395035

CERTIFICAT
 DE
 AUTORIZARE
 SERIA D-1-2-2E
 ALB. AN. 2017
 CRIM

CERTIFICAT
 DE
 AUTORIZARE
 SERIA RO-B-J, Nr. 0655
 WORLD SURVEY
 SRL
 CLASA III

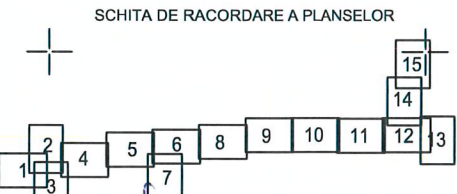


CERTIFIC AMPLASAMENTUL

SISTEM DE PROIECTIE : STEREO 70
 SISTEM DE COTE : LOCAL

LEGENDA

	Mal jos
	Mal sus
	Podet
	Ax drum
	Construcții
	Margine drum existent
	Limita de proprietate
	Rigola beton
	stalp electric beton
	stalp electric lemn
	Fantana
	cismea
	zona de interes - S=10007 mp
	documentatii recepționate

EXECUTANT : WORLD SURVEY SRL				BENEFICIAR : COMUNA DOBROSLOVENI		Proiect nr. 186 / 2017
MASURAT	Nume si prenume	Semnatura	Scara 1:1000	Inițiere sistem de apa si canalizare in satul Frasinetu, comuna Dobrosloveni, judetul Olt		Faza SF
DESENAT	ing. Diaconu Adriana		Data septembrie 2017	PLAN DE SITUATIE, . . .		58 Plansa 4/15
VERIFICAT	ing. Darac Alexandru			comuna Dobrosloveni, sat Frasinetu		

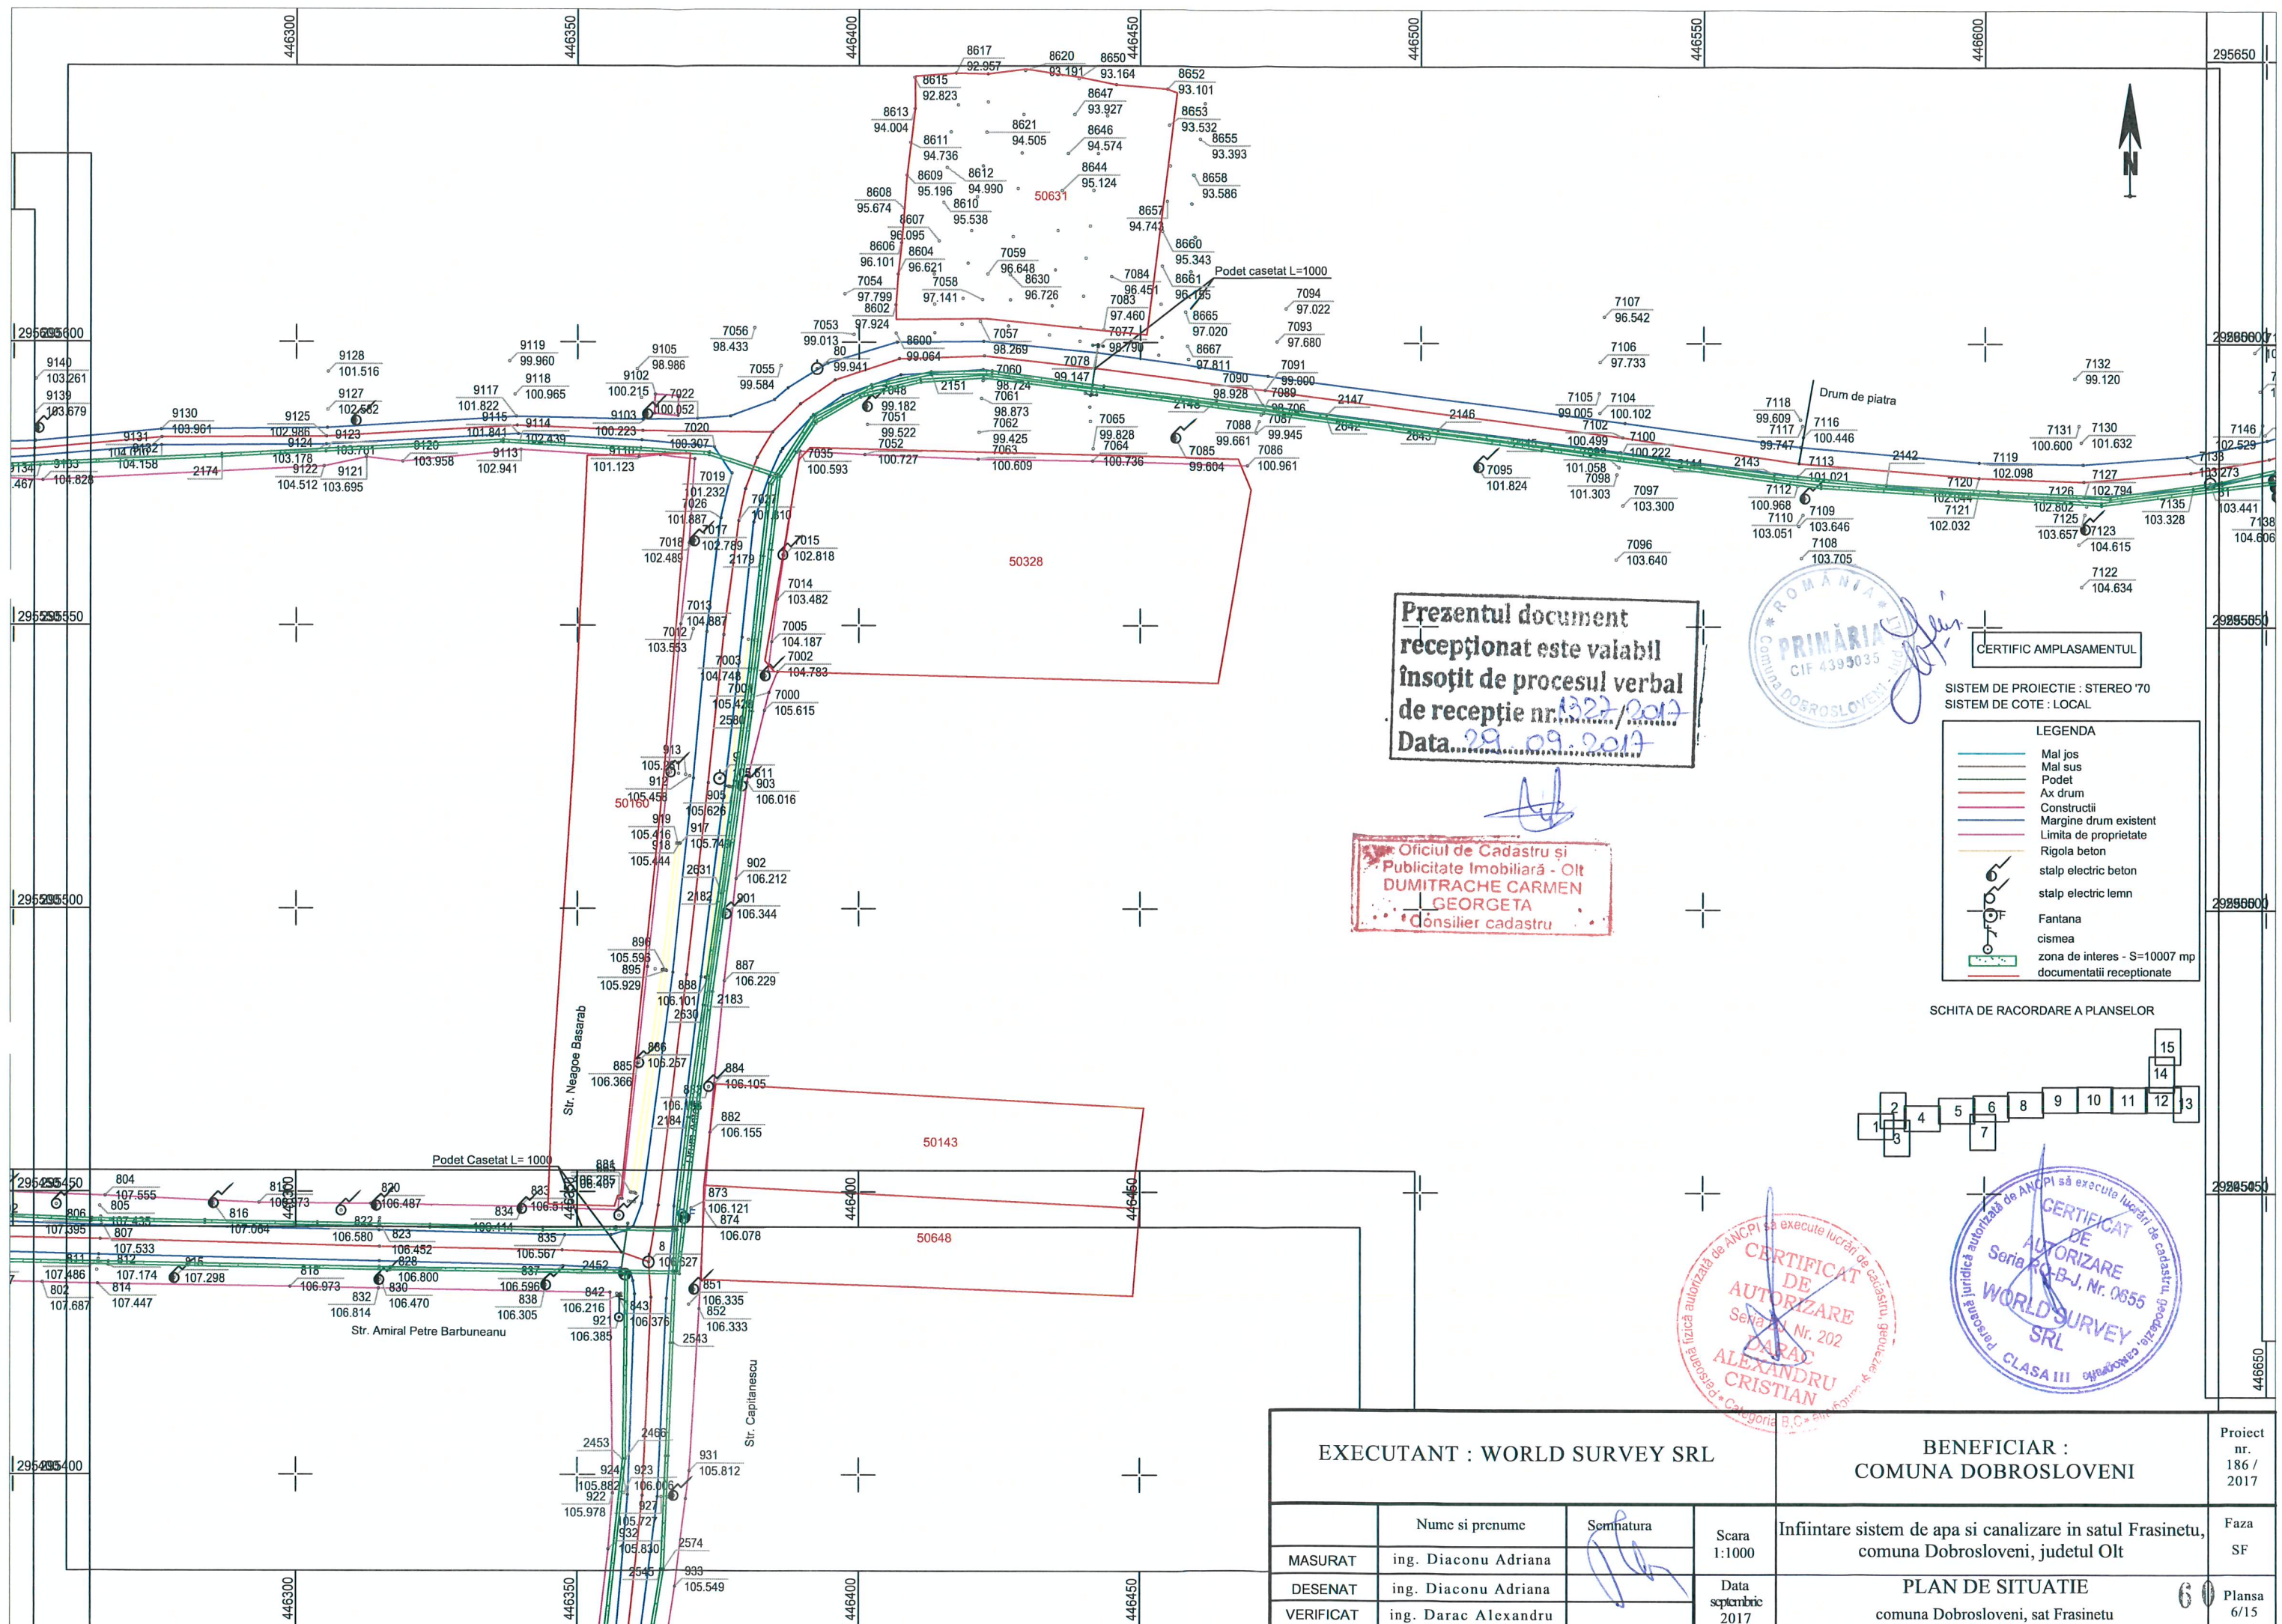





Prezentul document
receptionat este valabil
insoțit de procesul verbal
de recepție nr. 1322/2017
Data 29.09.2017




CERTIFICAT AMPLASAMENTUL




SISTEM DE PROIECTIE : STEREO 70
SISTEM DE COTE : LOCAL


- LEGENDA
- Mai jos
 - Mai sus
 - Podet
 - Ax drum
 - Constructii
 - Margine drum existent
 - Limita de proprietate
 - Rigola beton
 -  stalp electric beton
 -  stalp electric lemn
 -  Fantana
 -  cismea
 - zona de interes - S=10007 mp
 - documentatii receptionate

Oficiul de Cadastru și
Publicitate Imobiliară - Olt
DUMITRACHE CARMEN
GEORGETA
Consilier cadastru

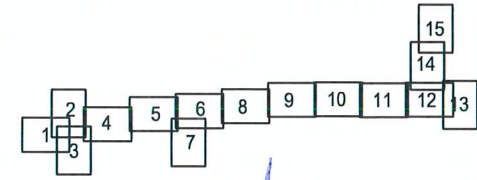SCHITA DE RACORDARE A PLANSELOR

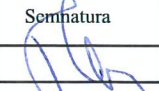


EXECUTANT : WORLD SURVEY SRL			BENEFICIAR : COMUNA DOBROSLOVENI		Proiect nr. 186 / 2017
MASURAT	ing. Diaconu Adriana		Scara 1:1000	Infiintare sistem de apa si canalizare in satul Frasinetu, comuna Dobrosloveni, judetul Olt	
DESENAT	ing. Diaconu Adriana		Data septembrie 2017	PLAN DE SITUATIE	
VERIFICAT	ing. Darac Alexandru			comuna Dobrosloveni, sat Frasinetu	
				Plansa 6/15	

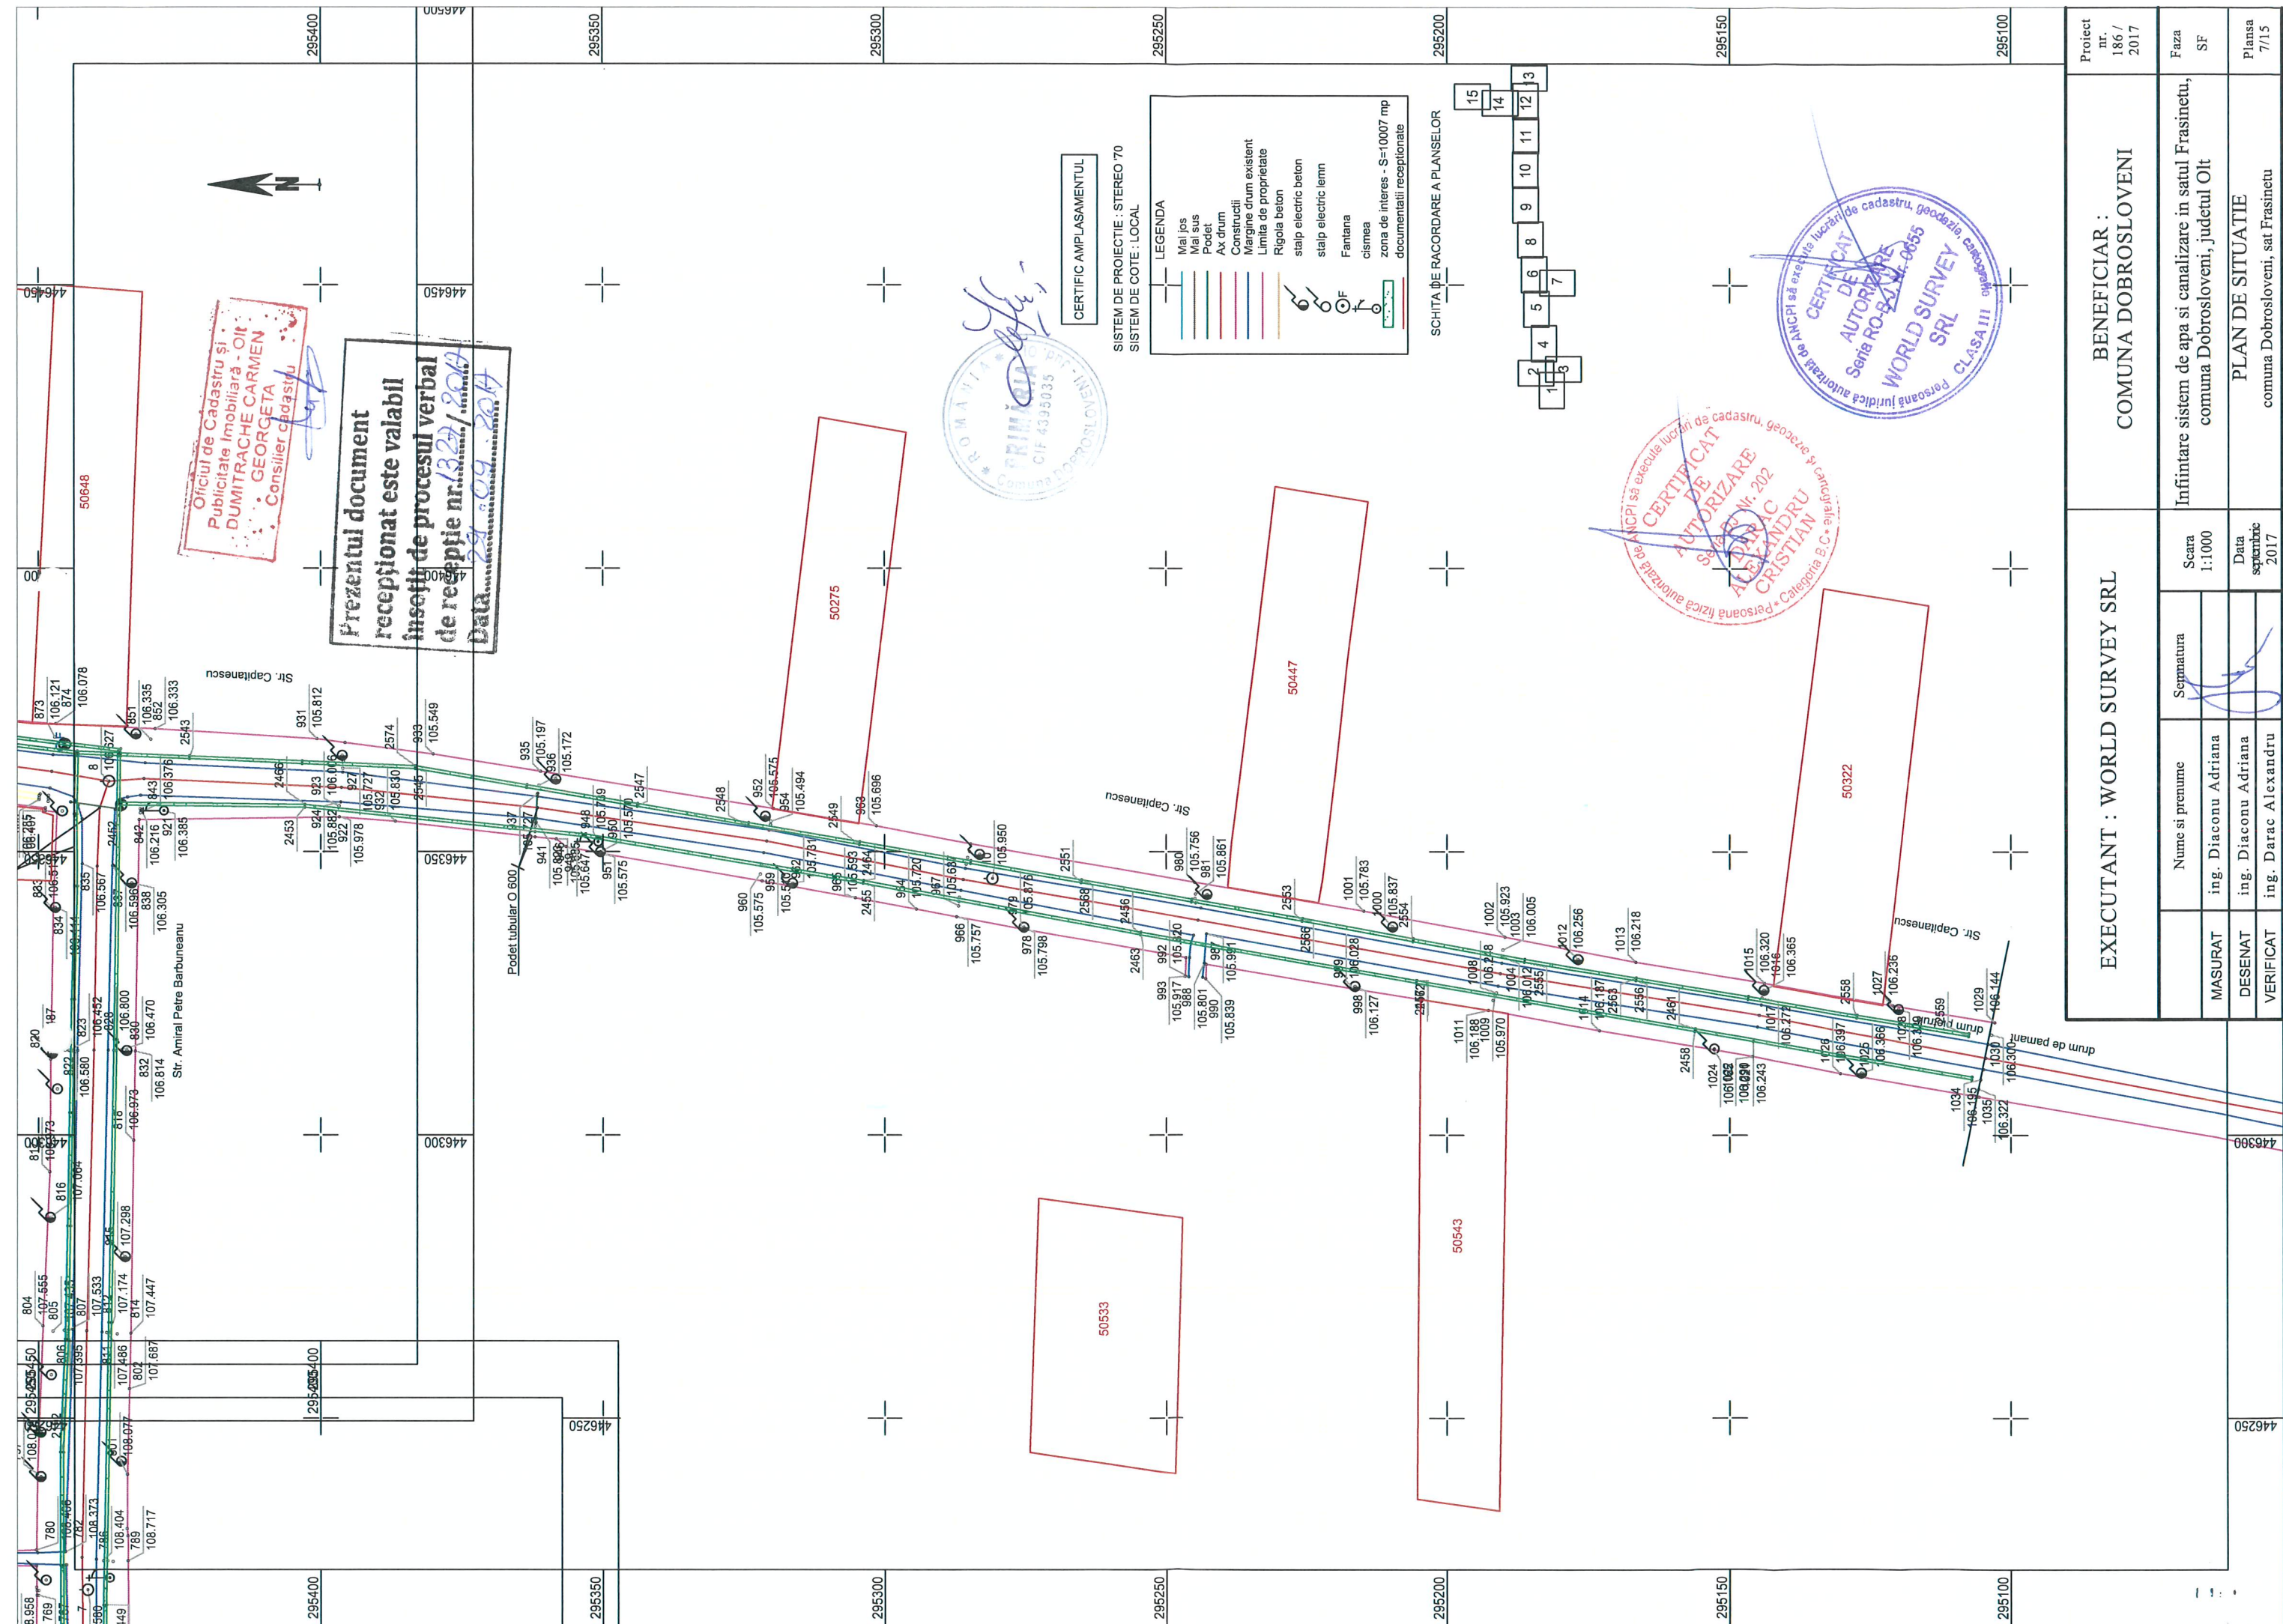

Oficiul de Cadastru și Publicitate Imobiliară - Olt
DUMITRACHE CARMEN
GEORGETA
 Consilier cadastru

**Prezentul document
 recepționat este valabil
 însoțit de procesul verbal
 de recepție nr. 1323 / 2017
 Data 29.09.2017**

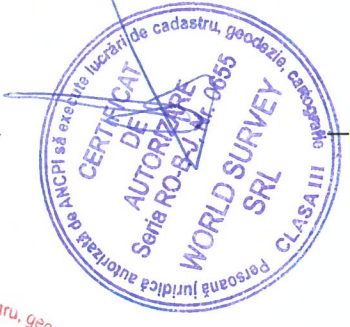


CERTIFIC AMPLASAMENTUL

SISTEM DE PROIECTIE : STEREO 70
 SISTEM DE COTE : LOCAL


LEGENDA

- Mal jos
- Mal sus
- Podet
- Ax drum
- Construcții
- Margine drum existent
- Limita de proprietate
- Rigola beton
- stalp electric beton
- stalp electric lemn
- Fantana
- cisterna
- zona de interes - S=10007 mp documentatii receptionate

SCHITA DE RACORDARE A PLANSELOR

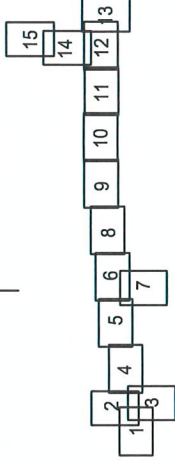

EXECUTANT : WORLD SURVEY SRL		BENEFICIAR : COMUNA DOBROSLOVENI	
Nume si prenume	Scara	Semnatura	Data
MASURAT ing. Diaconu Adriana	1:1000		
DESENAT ing. Diaconu Adriana	septembrie	Data	2017
VERIFICAT ing. Darac Alexandru	2017		

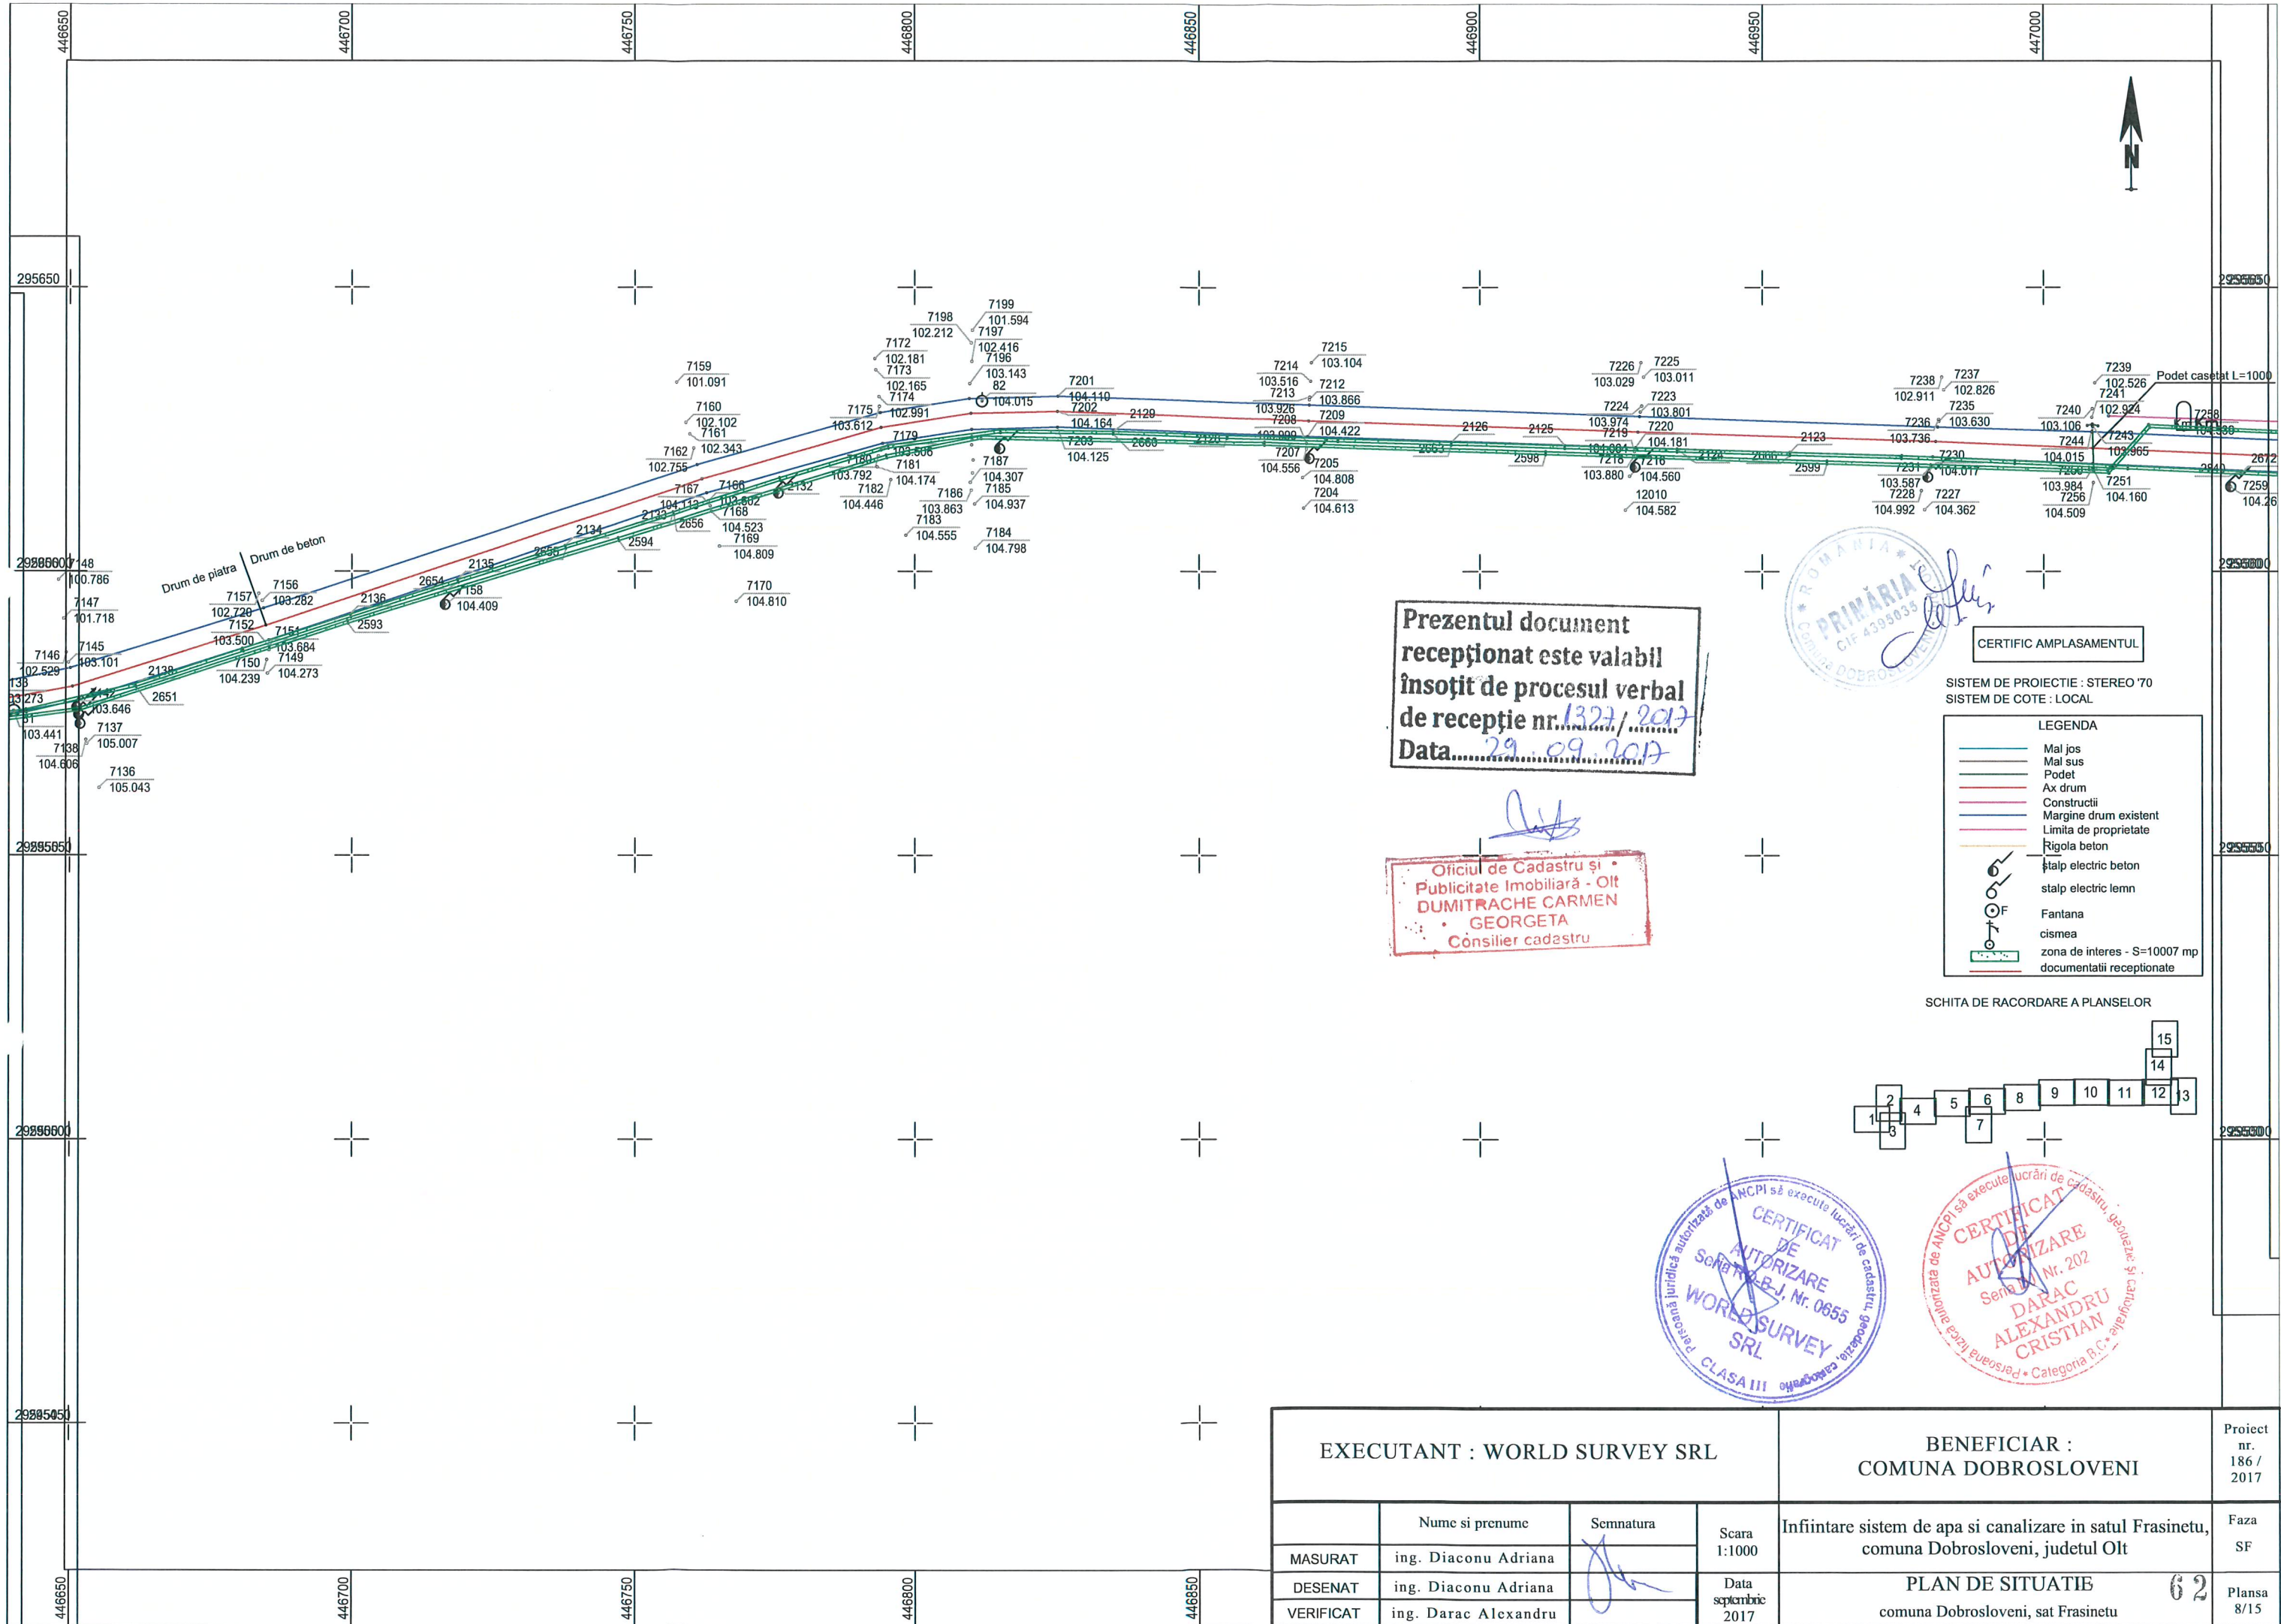






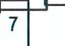
Prezentul document
receptionat este valabil
insofit de procesul verbal
de receptie nr. 1327/2017
Data.....29.09.2017

Oficiul de Cadastru și
Publicitate Imobiliară - Olt
DUMITRACHE CARMEN
GEORGETA
Consilier cadastru







CERTIFIC AMPLASAMENTUL


SISTEM DE PROIECTIE : STEREO 70
SISTEM DE COTE : LOCAL

- LEGENDA
- Mal jos
 - Mal sus
 - Podet
 - Ax drum
 - Constructii
 - Margine drum existent
 - Limita de proprietate
 - Rigola beton
 -  stalp electric beton
 -  stalp electric lemn
 -  Fontana
 -  cismea
 -  zona de interes - S=10007 mp
 -  documentatii receptionate

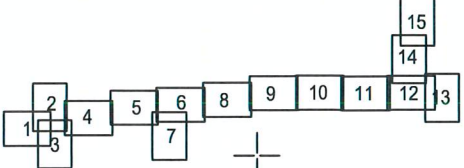SCHITA DE RACORDARE A PLANSELOR

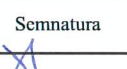

EXECUTANT : WORLD SURVEY SRL				BENEFICIAR : COMUNA DOBROSLOVENI		Proiect nr. 186 / 2017
	Nume si prenume	Semnatura	Scara 1:1000	Infintare sistem de apa si canalizare in satul Frasinetu, comuna Dobrosloveni, judetul Olt		Faza SF
MASURAT	ing. Diaconu Adriana					
DESENAT	ing. Diaconu Adriana		Data septembrie 2017	PLAN DE SITUATIE		62
VERIFICAT	ing. Darac Alexandru			comuna Dobrosloveni, sat Frasinetu		Plansa 8/15

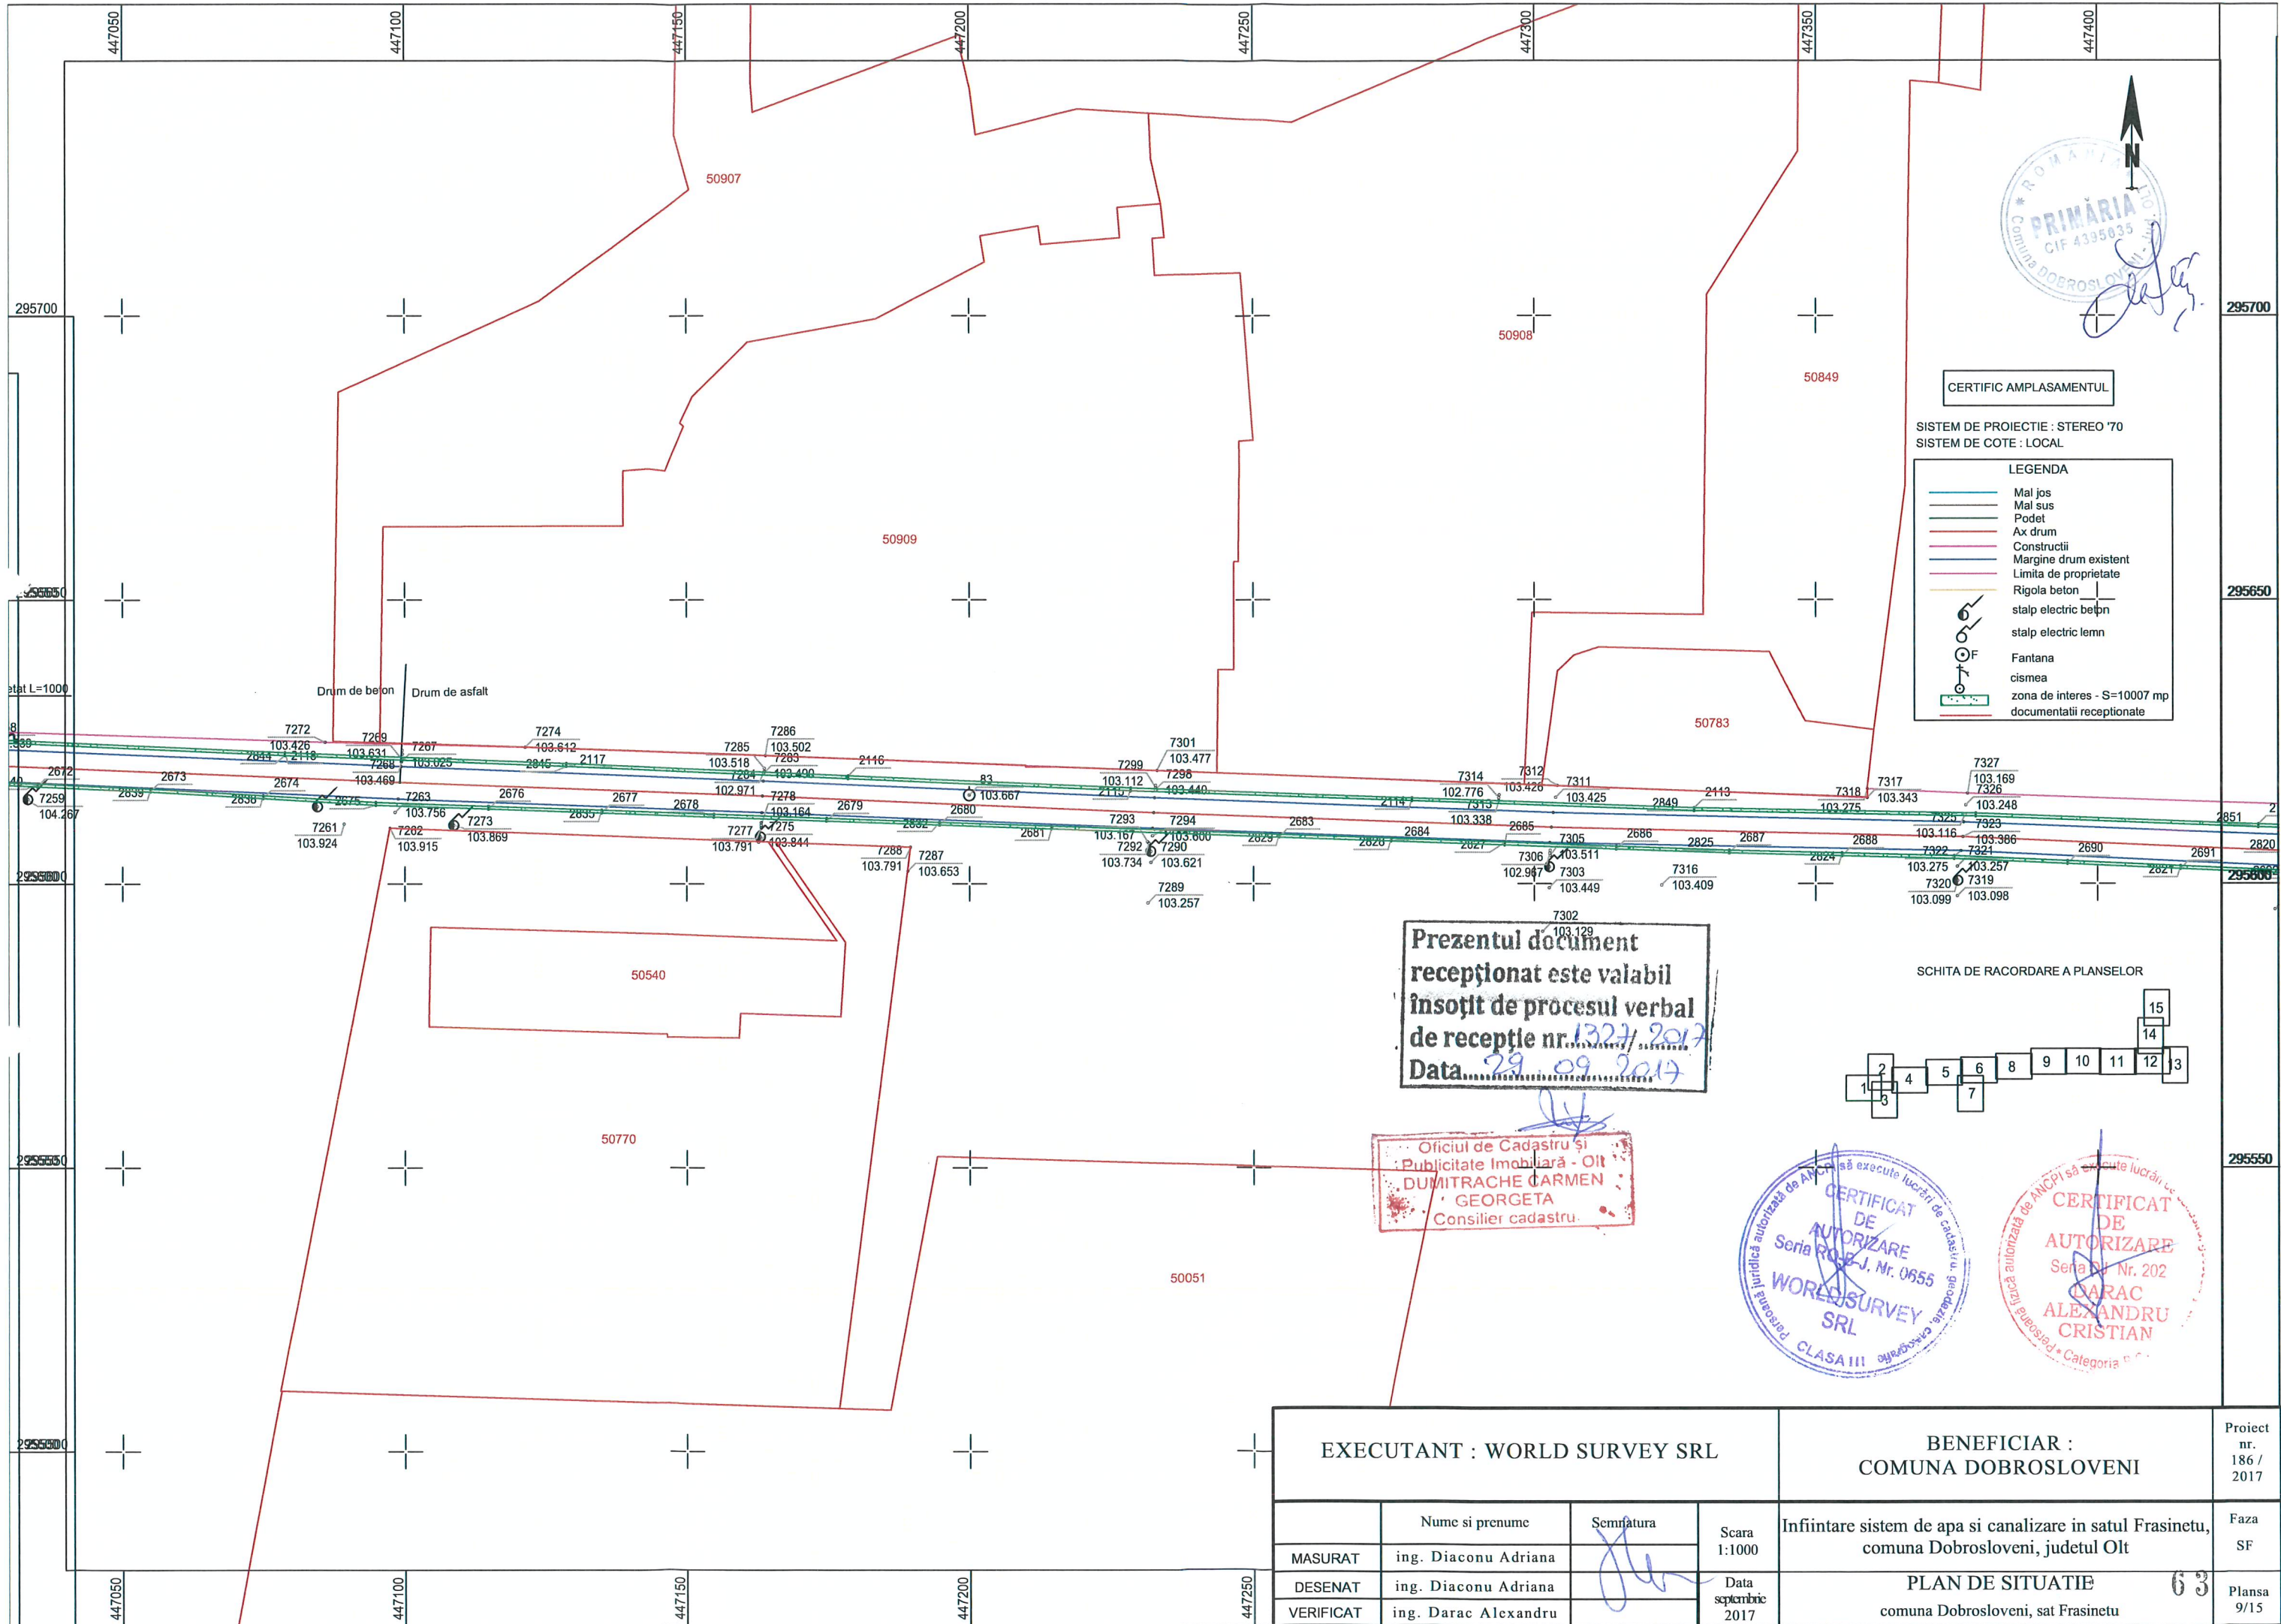

CERTIFIC AMPLASAMENTUL


SISTEM DE PROIECTIE : STEREO '70
SISTEM DE COTE : LOCAL

LEGENDA



	Mal jos
	Mal sus
	Podet
	Ax drum
	Constructii
	Margine drum existent
	Limita de proprietate
	Rigola beton
	stalp electric beton
	stalp electric lemn
	Fantana
	cisnea
	zona de interes - S=10007 mp
	documentatii receptionate

Prezentul document
receptionat este valabil
insotit de procesul verbal
de receptie nr. 1327/2017
Data 29.09.2017

Oficiul de Cadastru și
Publicitate Imobiliară - Olt
DUMITRACHE CARMEN
GEORGETA
Consilier cadastru.

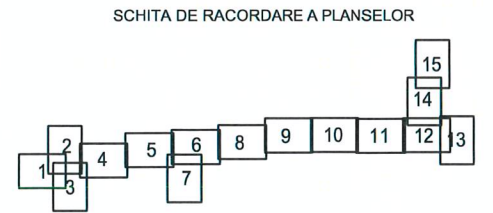


EXECUTANT : WORLD SURVEY SRL				BENEFICIAR : COMUNA DOBROSLOVENI		Proiect nr. 186 / 2017
	Nume si prenume	Semnatura	Scara 1:1000	Infintare sistem de apa si canalizare in satul Frasinetu, comuna Dobrosloveni, judetul Olt		Faza SF
MASURAT	ing. Diaconu Adriana					
DESENAT	ing. Diaconu Adriana		Data septembrie 2017	PLAN DE SITUATIE 63		Plansa 9/15
VERIFICAT	ing. Darac Alexandru			comuna Dobrosloveni, sat Frasinetu		

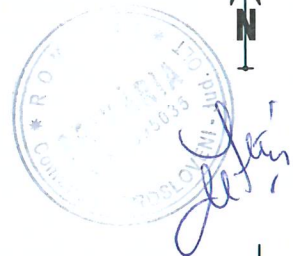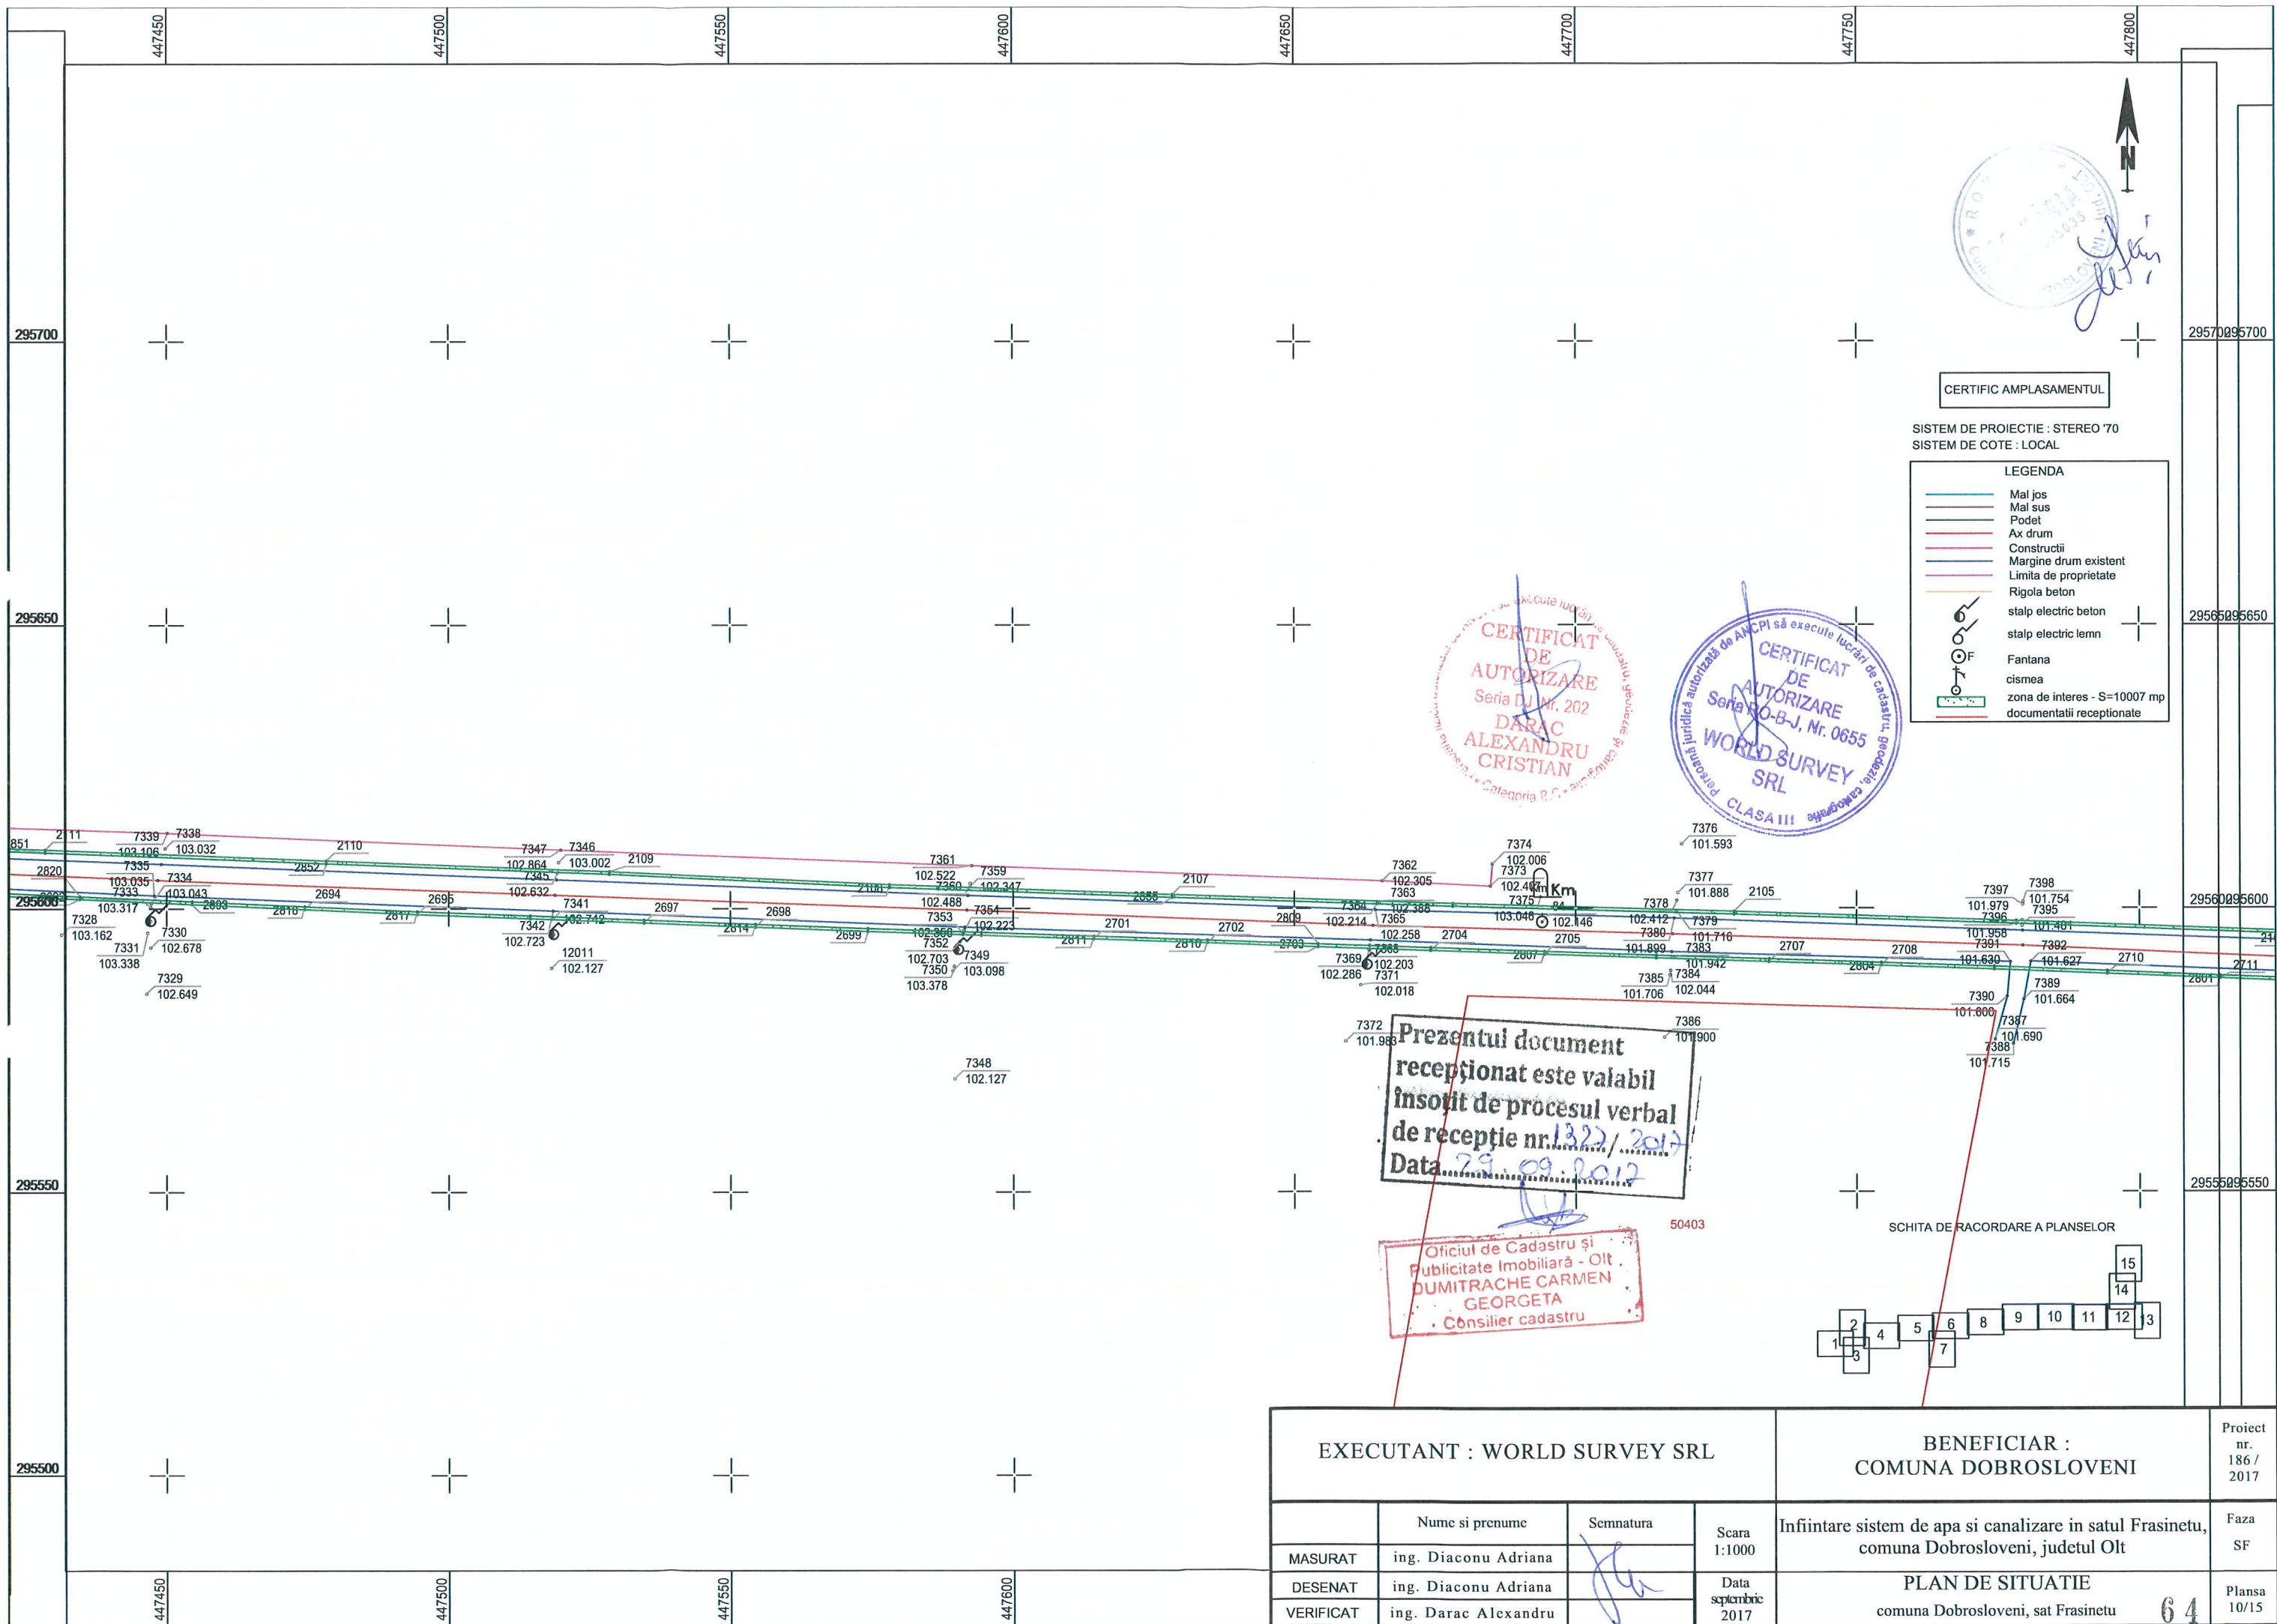

CERTIFIC AMPLASAMENTUL


SISTEM DE PROIECTIE : STEREO '70
SISTEM DE COTE : LOCAL

LEGENDA	
	Mal jos
	Mal sus
	Podet
	Ax drum
	Constructii
	Margine drum existent
	Limita de proprietate
	Rigola beton
	stalp electric beton
	stalp electric lemn
	Fantana
	cisnea
	zona de interes - S=10007 mp
	documentatii receptionate


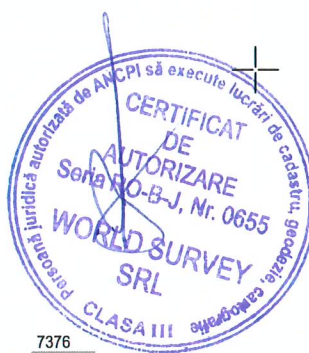


Prezentul document
receptionat este valabil
insotit de procesul verbal
de receptie nr. 1322 / 2017
Data 29.09.2017

Oficiul de Cadastru și
Publicitate Imobiliară - Olt
DUMITRACHE CARMEN
GEORGETA
Consilier cadastru

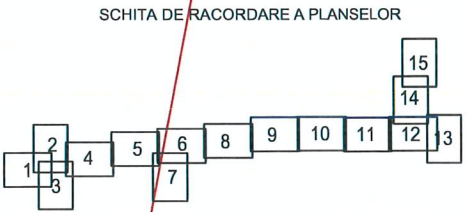

EXECUTANT : WORLD SURVEY SRL			BENEFICIAR : COMUNA DOBROSLOVENI		Proiect nr. 186 / 2017
	Nume si prenume	Semnatura	Scara 1:1000	Infintare sistem de apa si canalizare in satul Frasinetu, comuna Dobrosloveni, judetul Olt	
MASURAT	ing. Diaconu Adriana			Faza SF	
DESENAT	ing. Diaconu Adriana		Data septembrie 2017	PLAN DE SITUATIE	
VERIFICAT	ing. Darac Alexandru			comuna Dobrosloveni, sat Frasinetu 64	
					Plansa 10/15

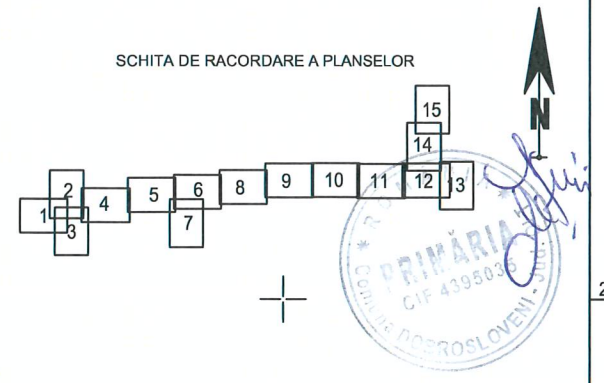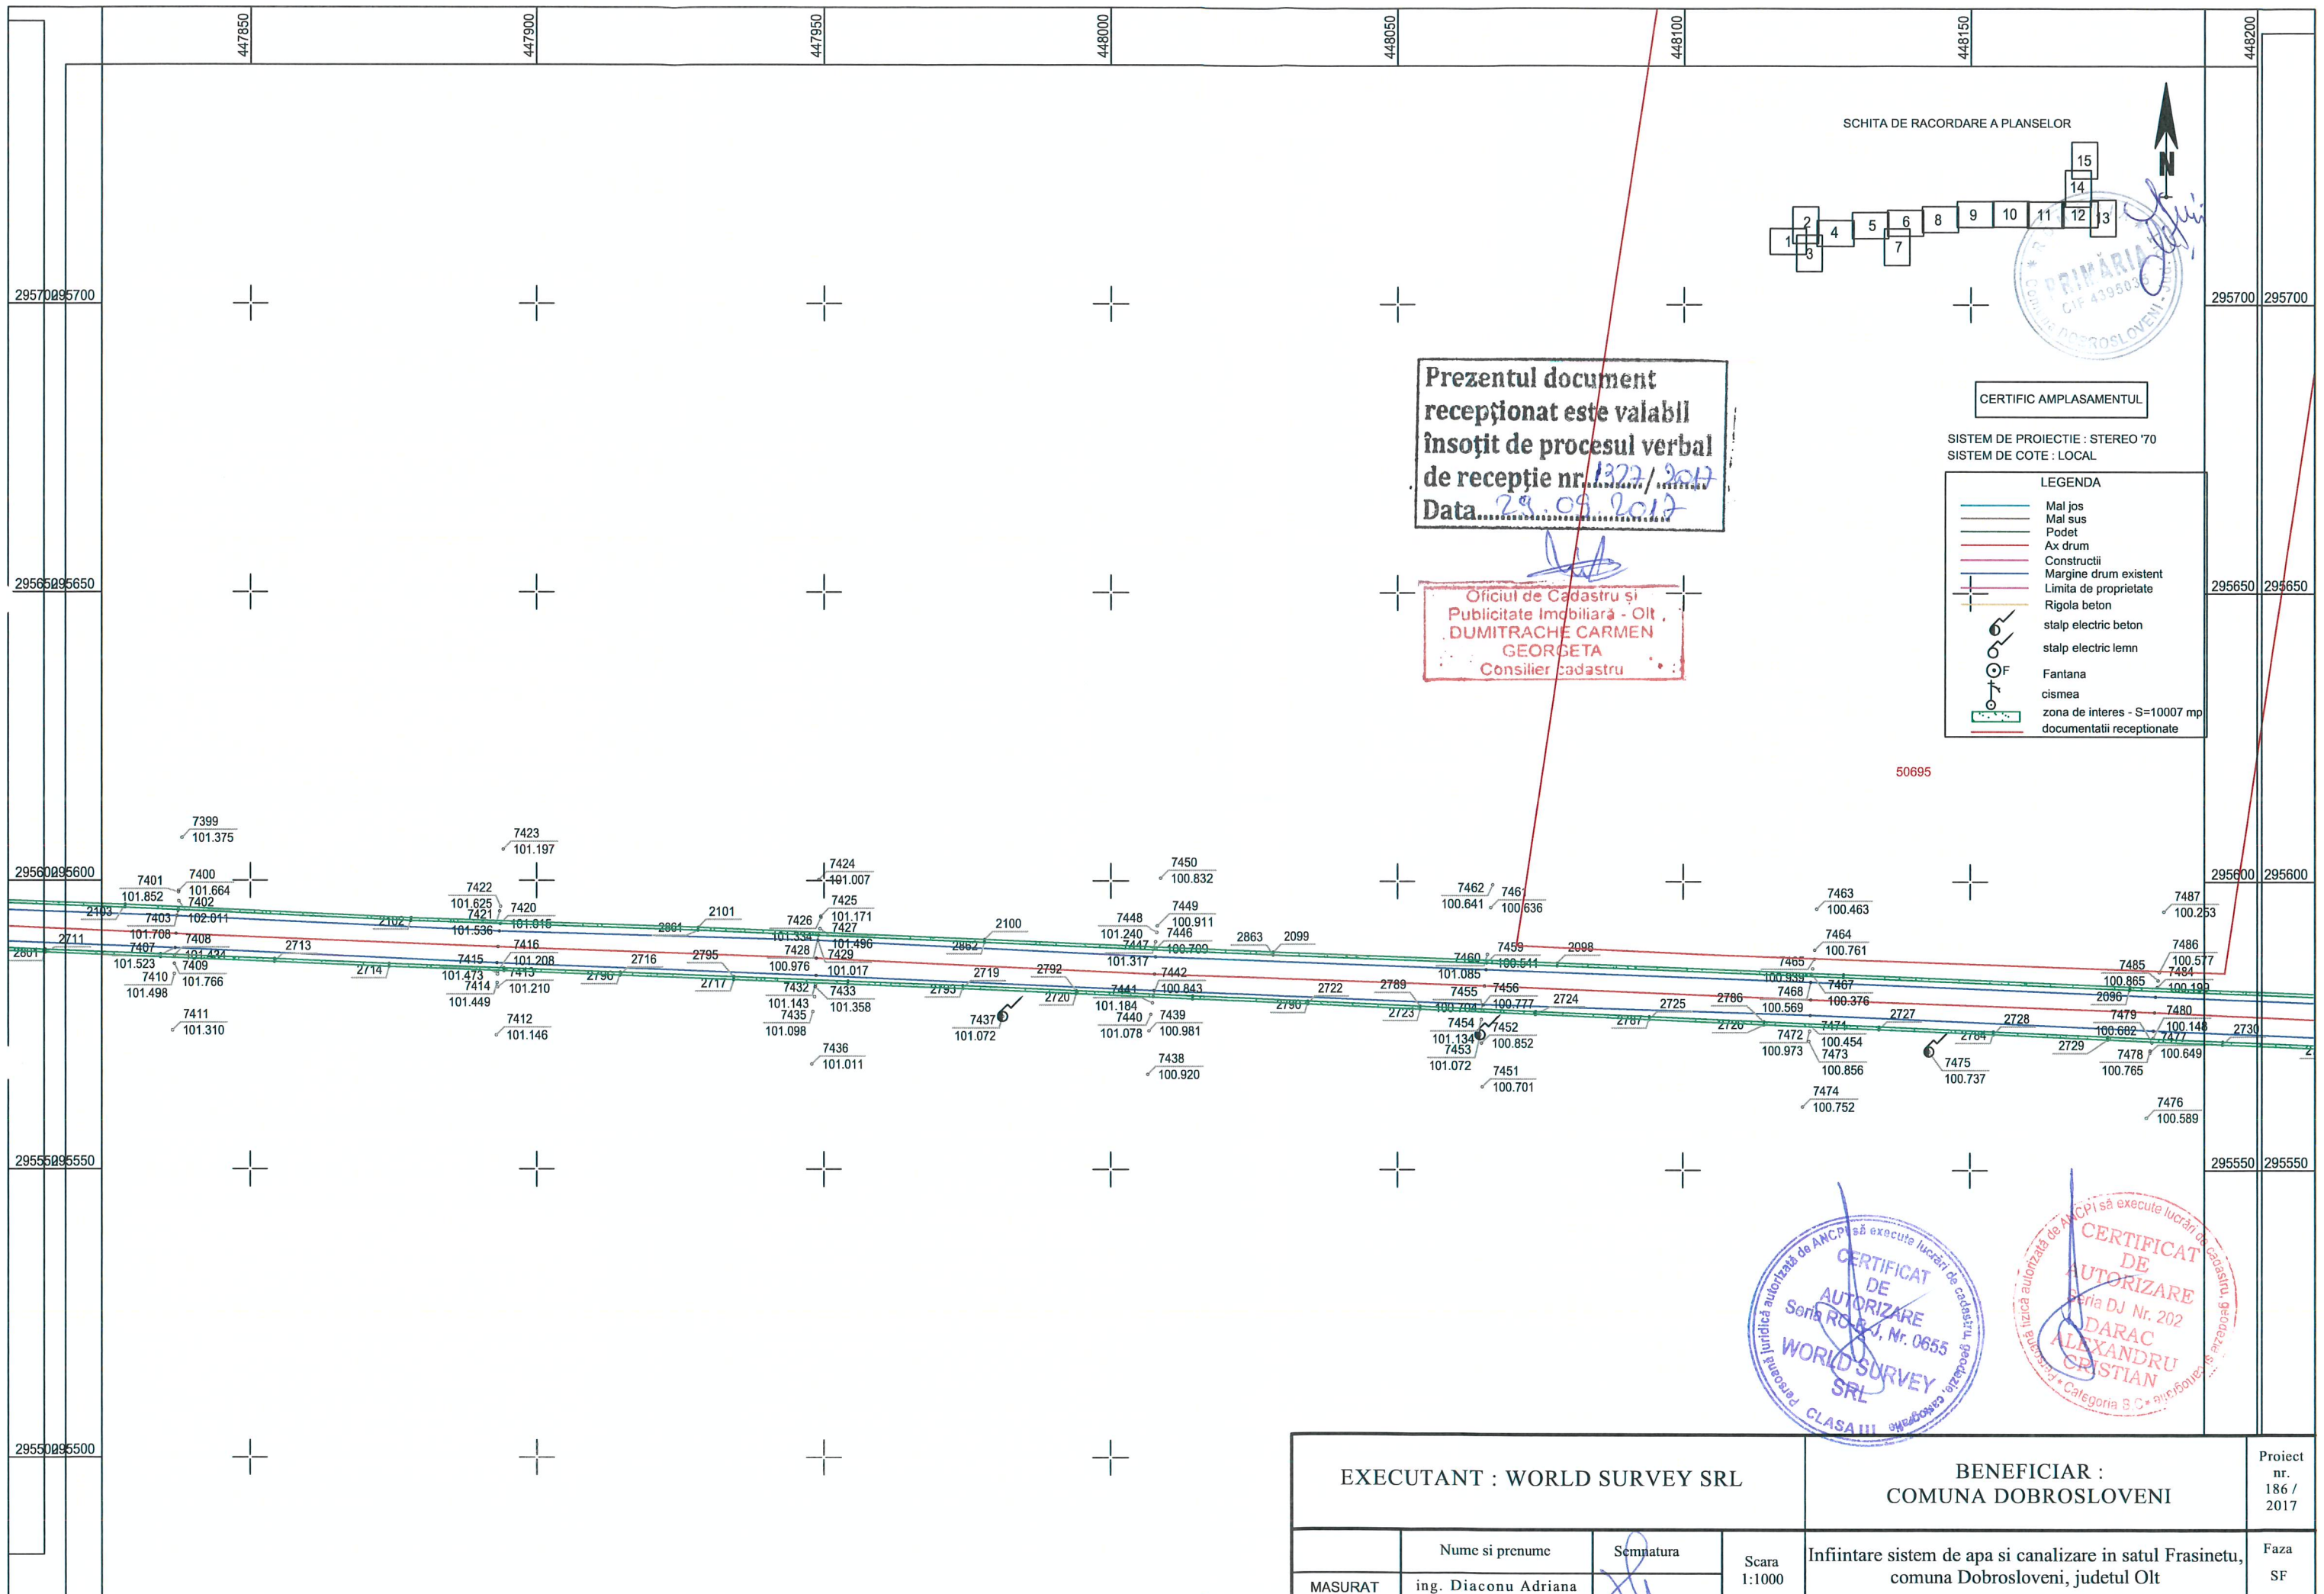

Prezentul document
recepționat este valabil
însoțit de procesul verbal
de recepție nr. 1327/2017
Data 29.09.2017

Oficiul de Cadastru și
Publicitate Imobiliară - Olt
DUMITRACHE CARMEN
GEORGETA
Consilier cadastru

CERTIFIC AMPLASAMENTUL

SISTEM DE PROIECTIE : STEREO '70
SISTEM DE COTE : LOCAL


LEGENDA

- Mal jos
- Mal sus
- Podet
- Ax drum
- Construcții
- Margine drum existent
- Limita de proprietate
- Rigola beton
- stalp electric beton
- stalp electric lemn
- Fantana
- cismea
- zona de interes - S=10007 mp
- documentatii receptionate

CERTIFICAT
DE
AUTORIZARE
Soria RO-BV, Nr. 0655
WORLD SURVEY
SRL
CLASA III

CERTIFICAT
DE
AUTORIZARE
Seria DJ Nr. 202
DARAC
ALEXANDRU
CRISTIAN
Categorii B, C, P, P1, P2, P3,P99, P100

EXECUTANT : WORLD SURVEY SRL			BENEFICIAR : COMUNA DOBROSLOVENI		Proiect nr. 186 / 2017
	Nume si prenume	Semnatura	Scara 1:1000	Iniintare sistem de apa si canalizare in satul Frasinetu, comuna Dobrosloveni, judetul Olt	Faza SF
MASURAT	ing. Diaconu Adriana				
DESEANAT	ing. Diaconu Adriana		Data septembrie 2017	PLAN DE SITUATIE comuna Dobrosloveni, sat Frasinetu	65 Plansa 11/15
VERIFICAT	ing. Darac Alexandru				

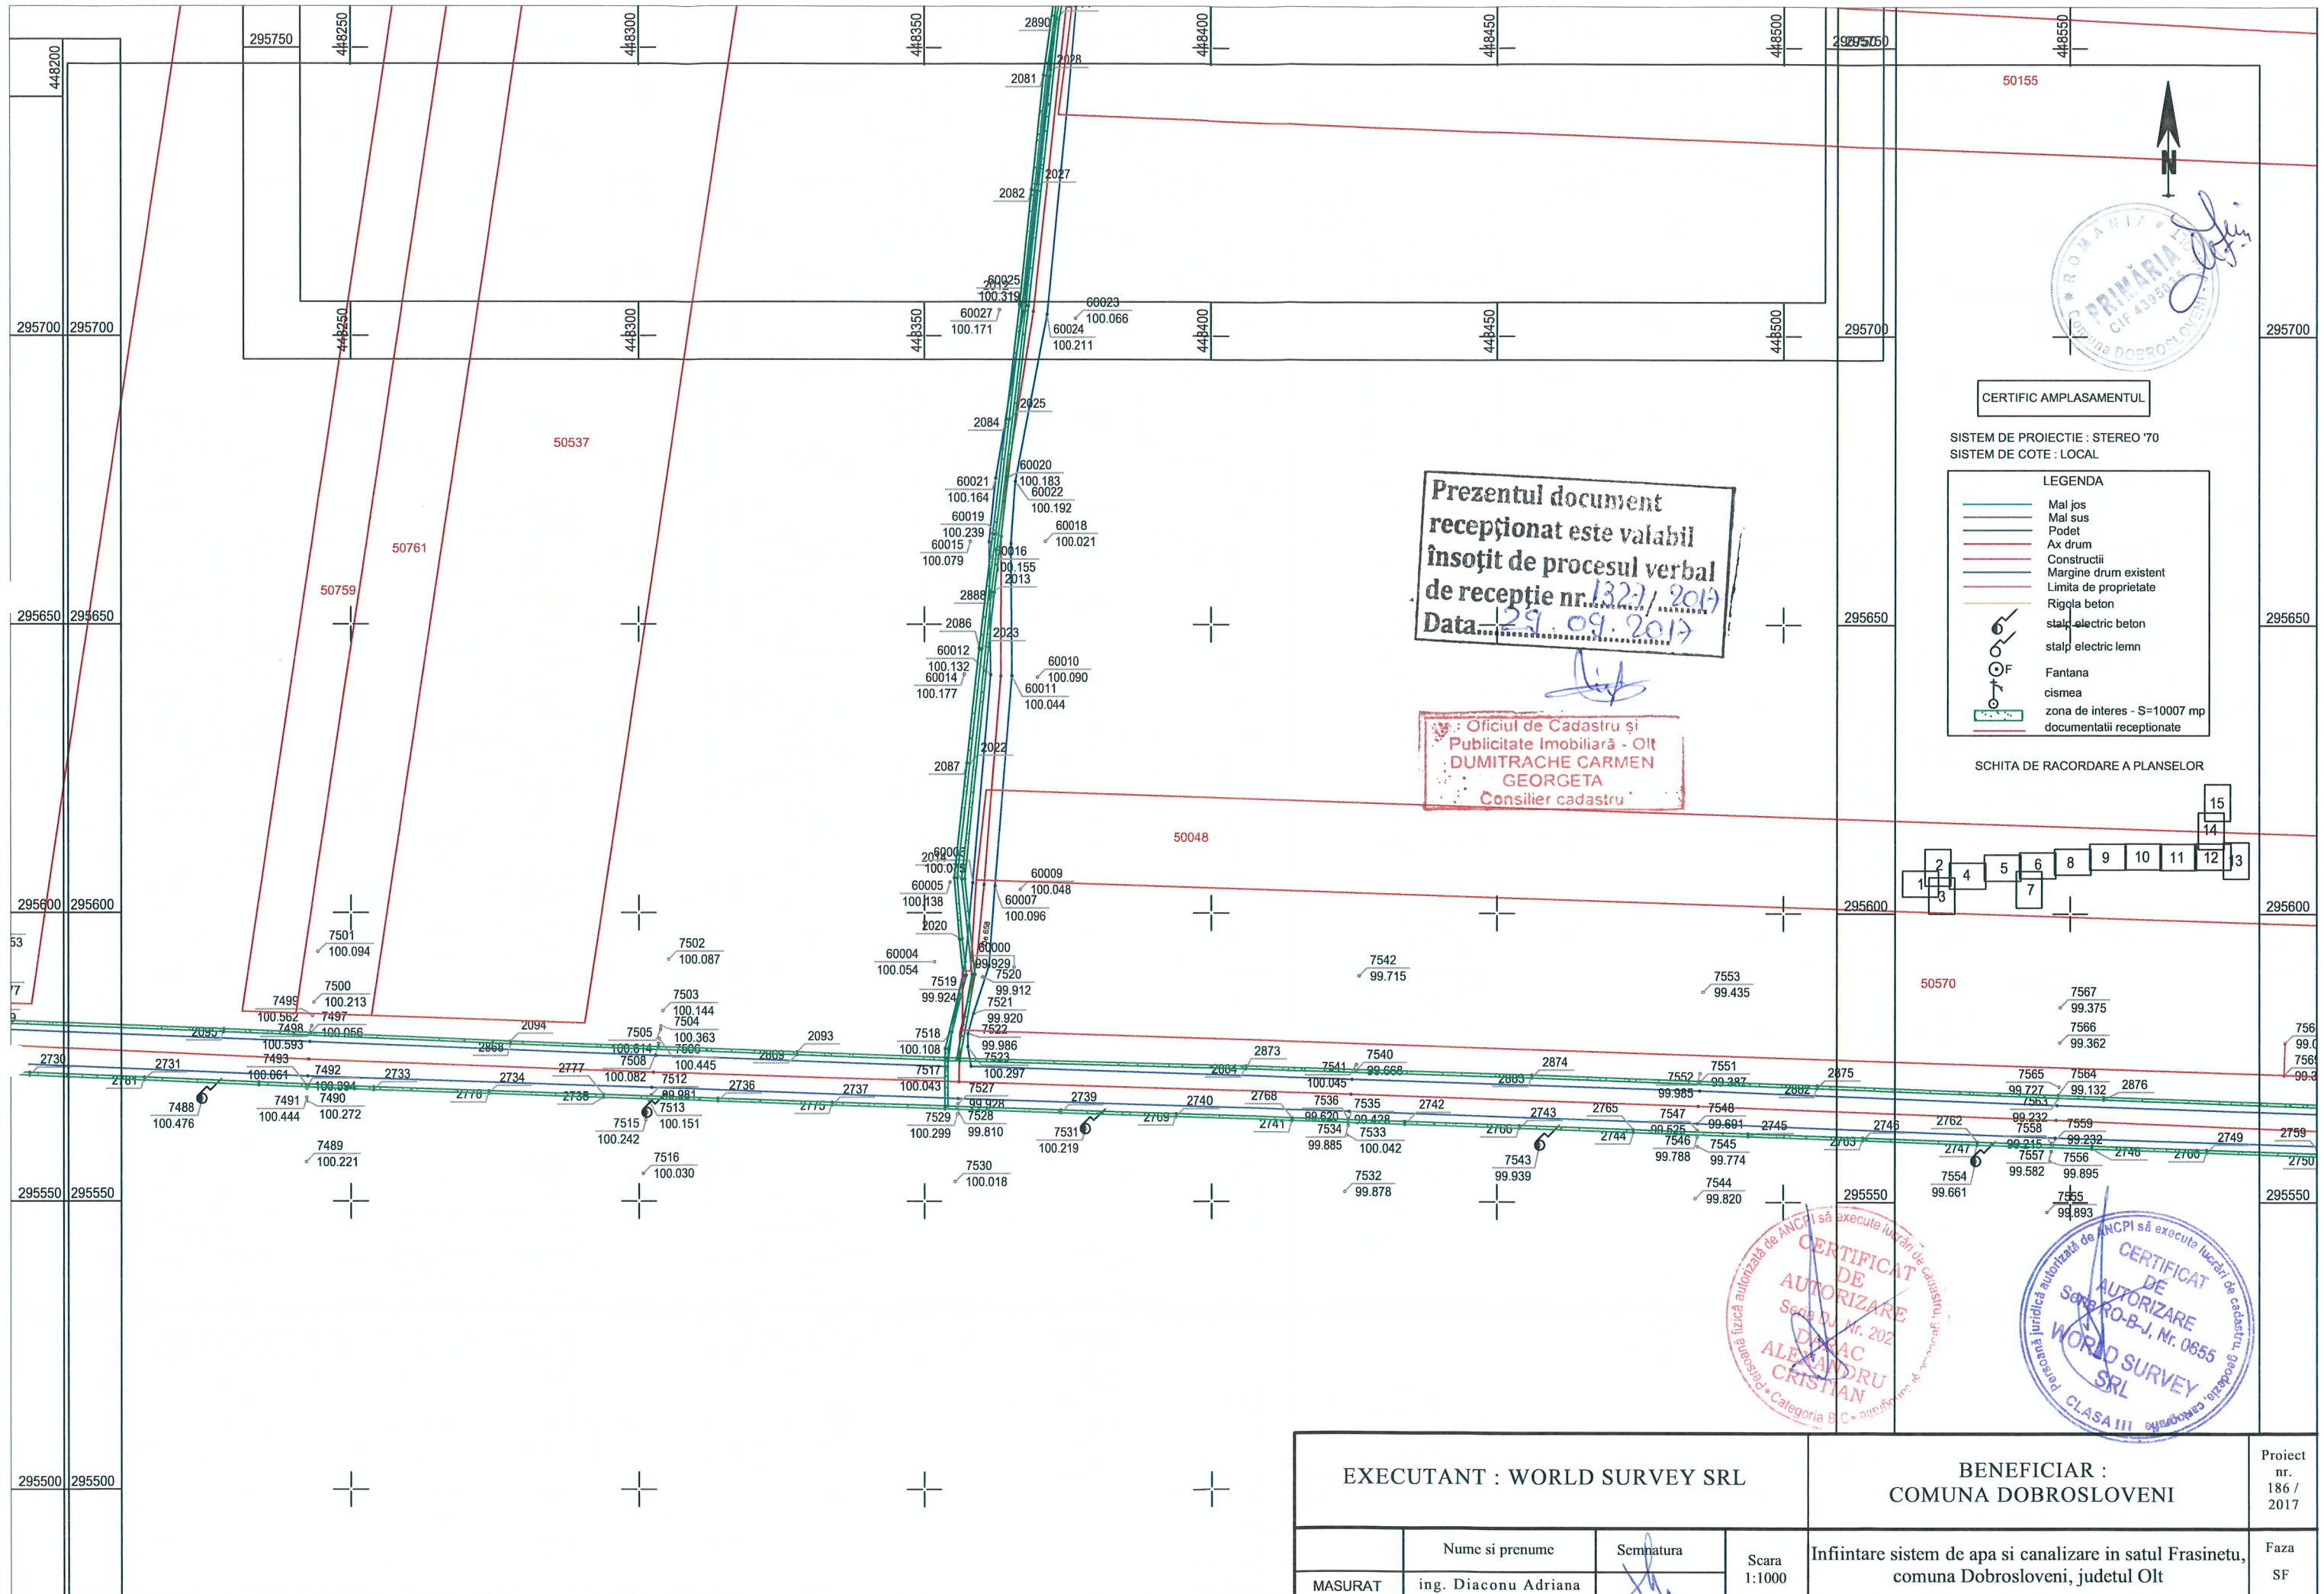

Prezentul document
receptionat este valabil
insoțit de procesul verbal
de recepție nr. 1327/2017
Data: 29.09.2017

Oficiul de Cadastru și
Publicitate Imobiliară - Olt
DUMITRACHE CARMEN
GEORGETA
Consilier cadastru




CERTIFIC AMPLASAMENTUL


SISTEM DE PROIECTIE : STEREO '70
SISTEM DE COTE : LOCAL

- LEGENDA
- Mal jos
 - Mal sus
 - Podet
 - Ax drum
 - Constructii
 - Margine drum existent
 - Limita de proprietate
 - Rigola beton
 - stalp electric beton
 - stalp electric lemn
 - Fantana
 - cismea
 - zona de interes - S=10007 mp
 - documentatii receptionate

SCHITA DE RACORDARE A PLANSELOR

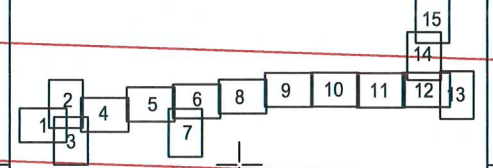

EXECUTANT : WORLD SURVEY SRL			BENEFICIAR : COMUNA DOBROSLOVENI		Proiect nr. 186 / 2017
MASURAT	ing. Diaconu Adriana		Scara 1:1000	Infintare sistem de apa si canalizare in satul Frasinetu, comuna Dobrosloveni, judetul Olt	
DESENAT	ing. Diaconu Adriana		Data septembrie 2017	PLAN DE SITUATIE	
VERIFICAT	ing. Darac Alexandru			comuna Dobrosloveni, sat Frasinetu	
				66 Plansa 12/15	

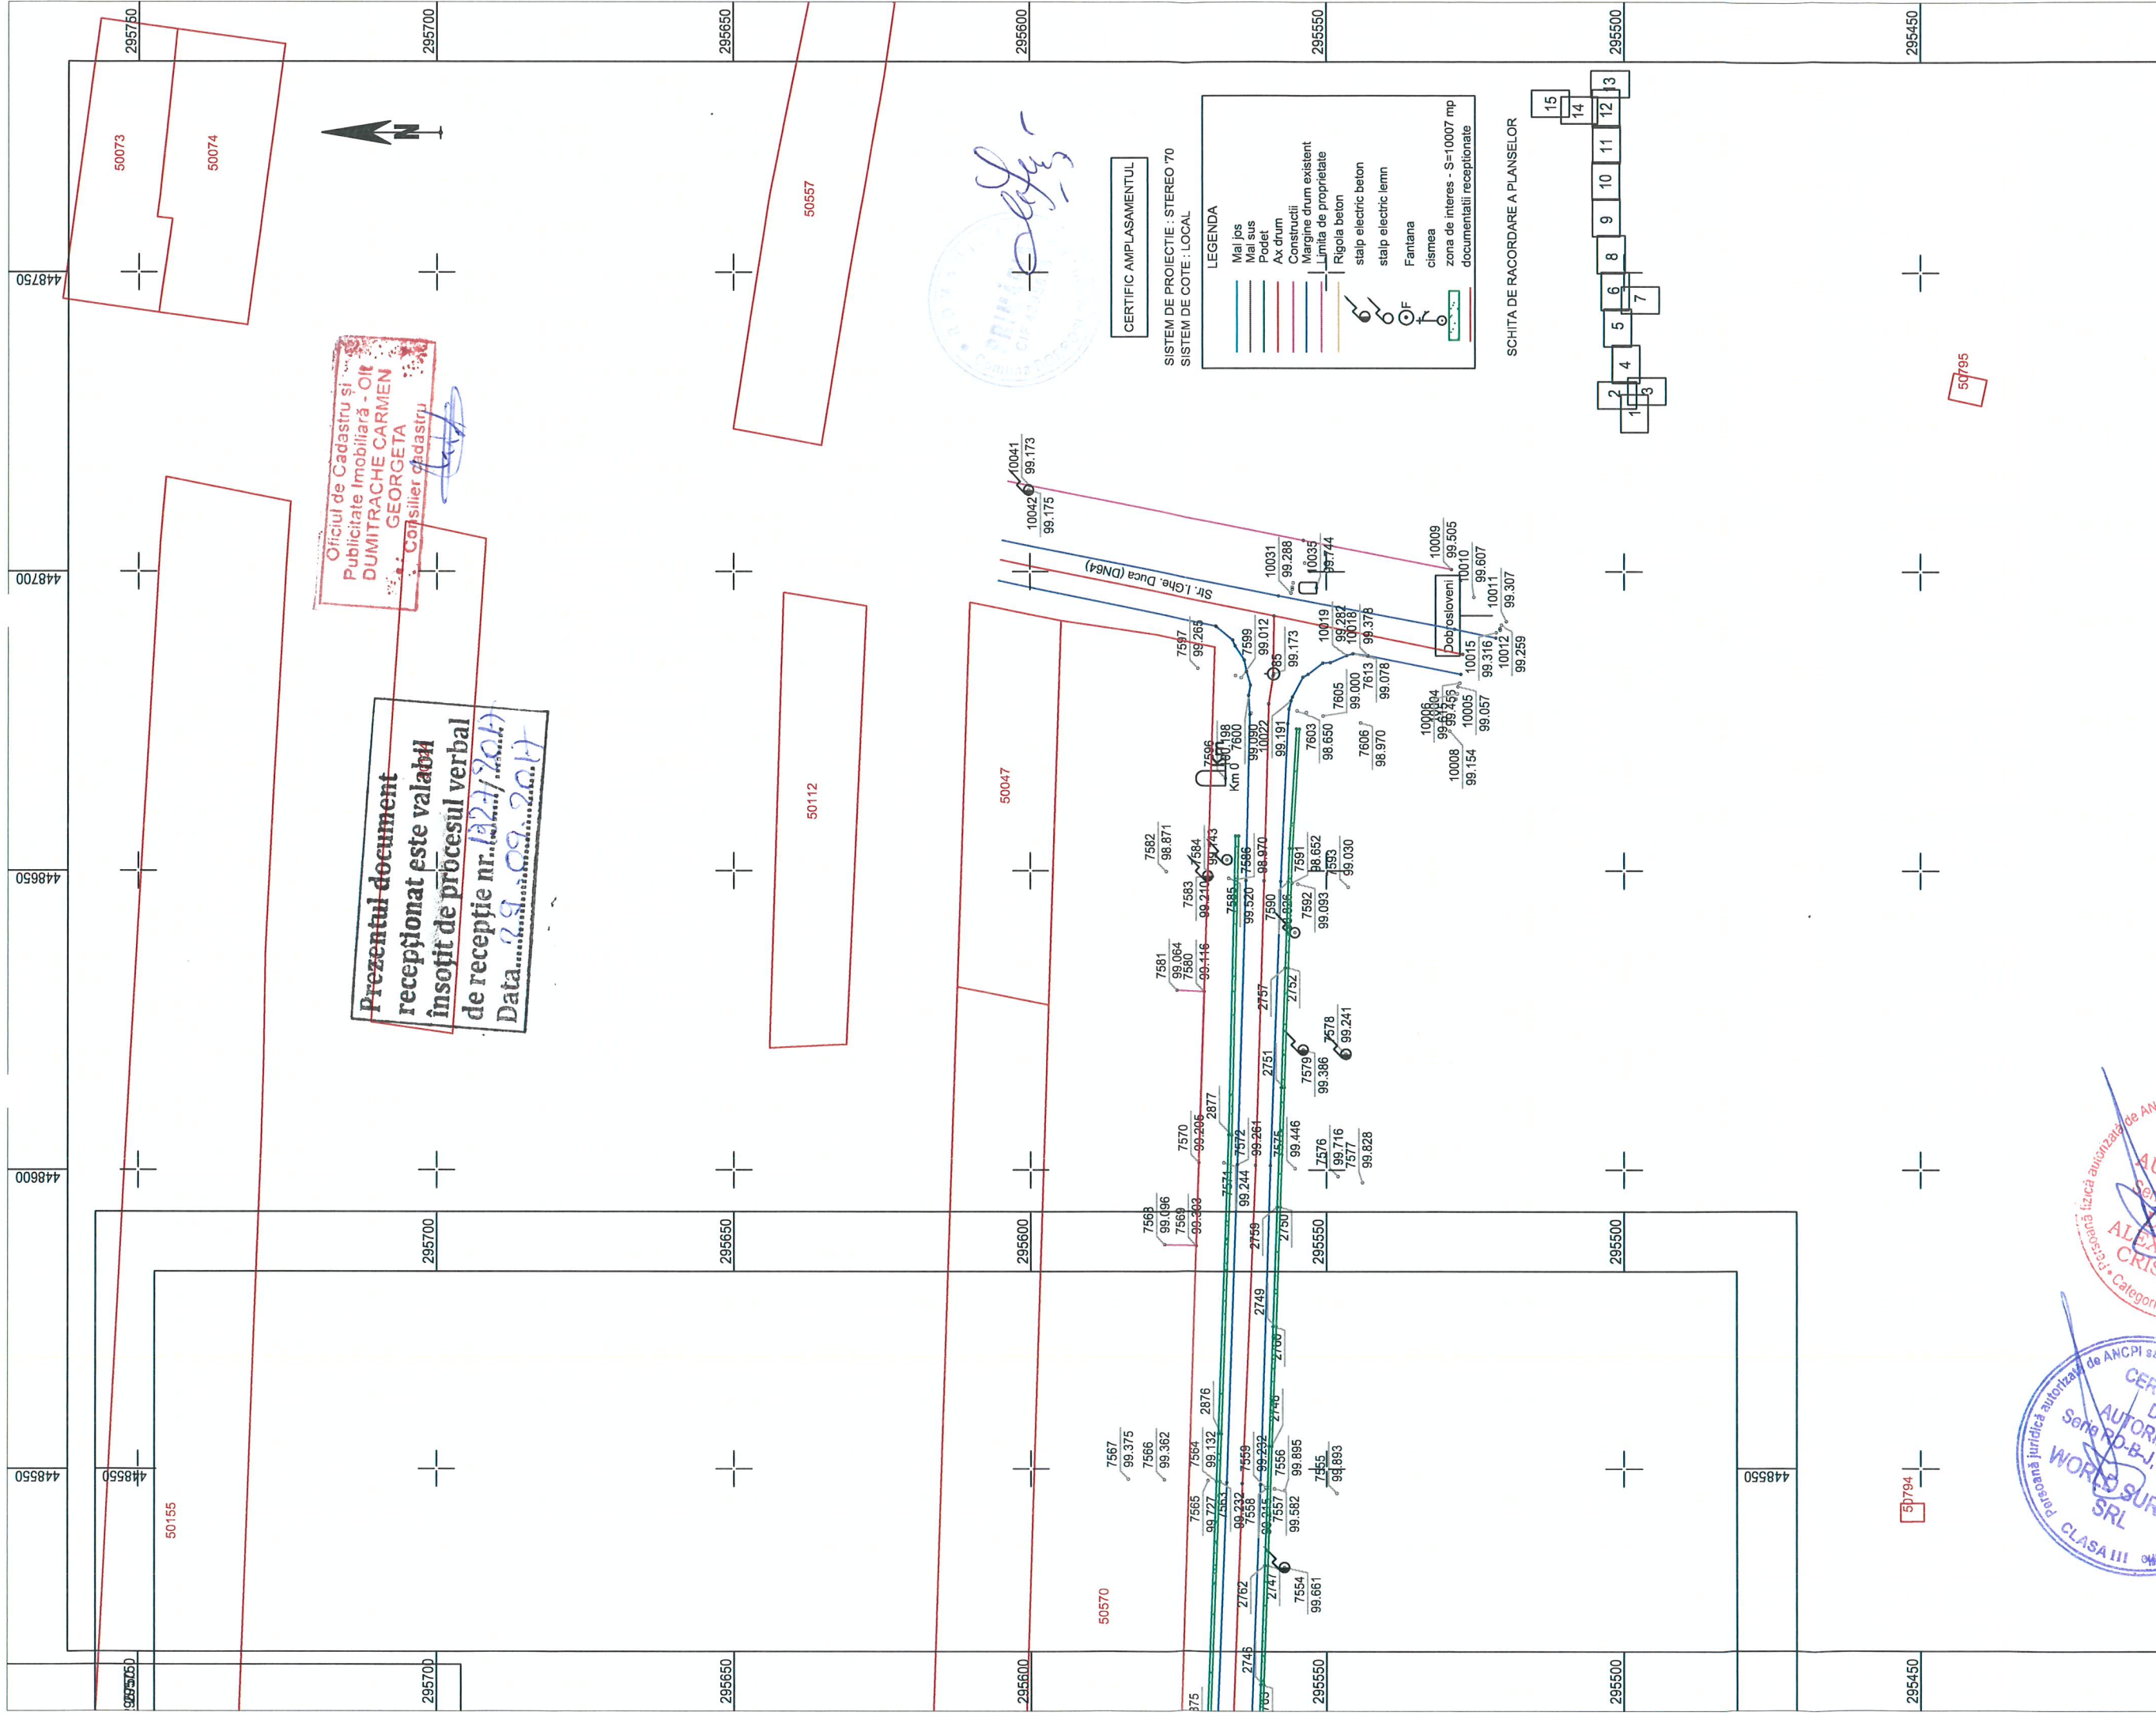

Oficiul de Cadastru și
Publicitate Imobiliară - OI
DUMITRACHE CARMEN
GEORGETA
Consilier de Cadastru


Prezentul document
recepționat este valabil
însoțit de procesul verbal
de recepție nr. 1027/2017
Data 29.09.2017

CERTIFICAMENȚUL

SISTEM DE PROIECTIE : STEREO 70
SISTEM DE COTE : LOCAL

LEGENDA


- Mal jos
- Mal sus
- Podet
- Ax drum
- Construcții
- Margine drum existent
- Limita de proprietate
- Rigola beton
- stalp electric beton
- stalp electric lemn
- Fantana
- cisnea
- zona de interes - S=10007 mp
- documentații recepționate

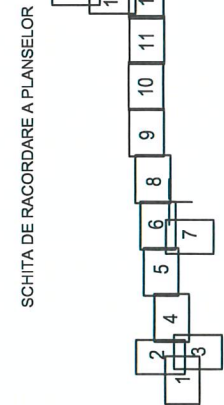


CERTIFICAT DE AUTORIZARE
Seria DJ Nr. 202
DARAC ALEXANDRU CRISTIAN
Categorie B,C

CERTIFICAT DE AUTORIZARE
Seria RO-B-I, Nr. 0655
WORLD SURVEY SRL
Clasa III

EXECUTANT : WORLD SURVEY SRL		BENEFICIAR : COMUNA DOBROSLOVENI	
MASURAT	Nume si prenume	Scara	Faza
DESEMAT	ing. Diaconu Adriana	1:1000	SF
VERIFICAT	ing. Diaconu Adriana	Data septembrie 2017	Planşa 13/15
	ing. Darac Alexandru		Infintare sistem de apa si canalizare in satul Frasinetu, comuna Dobrosloveni, judetul Olt
			PLAN DE SITUATIE comuna Dobrosloveni, sat Frasinetu

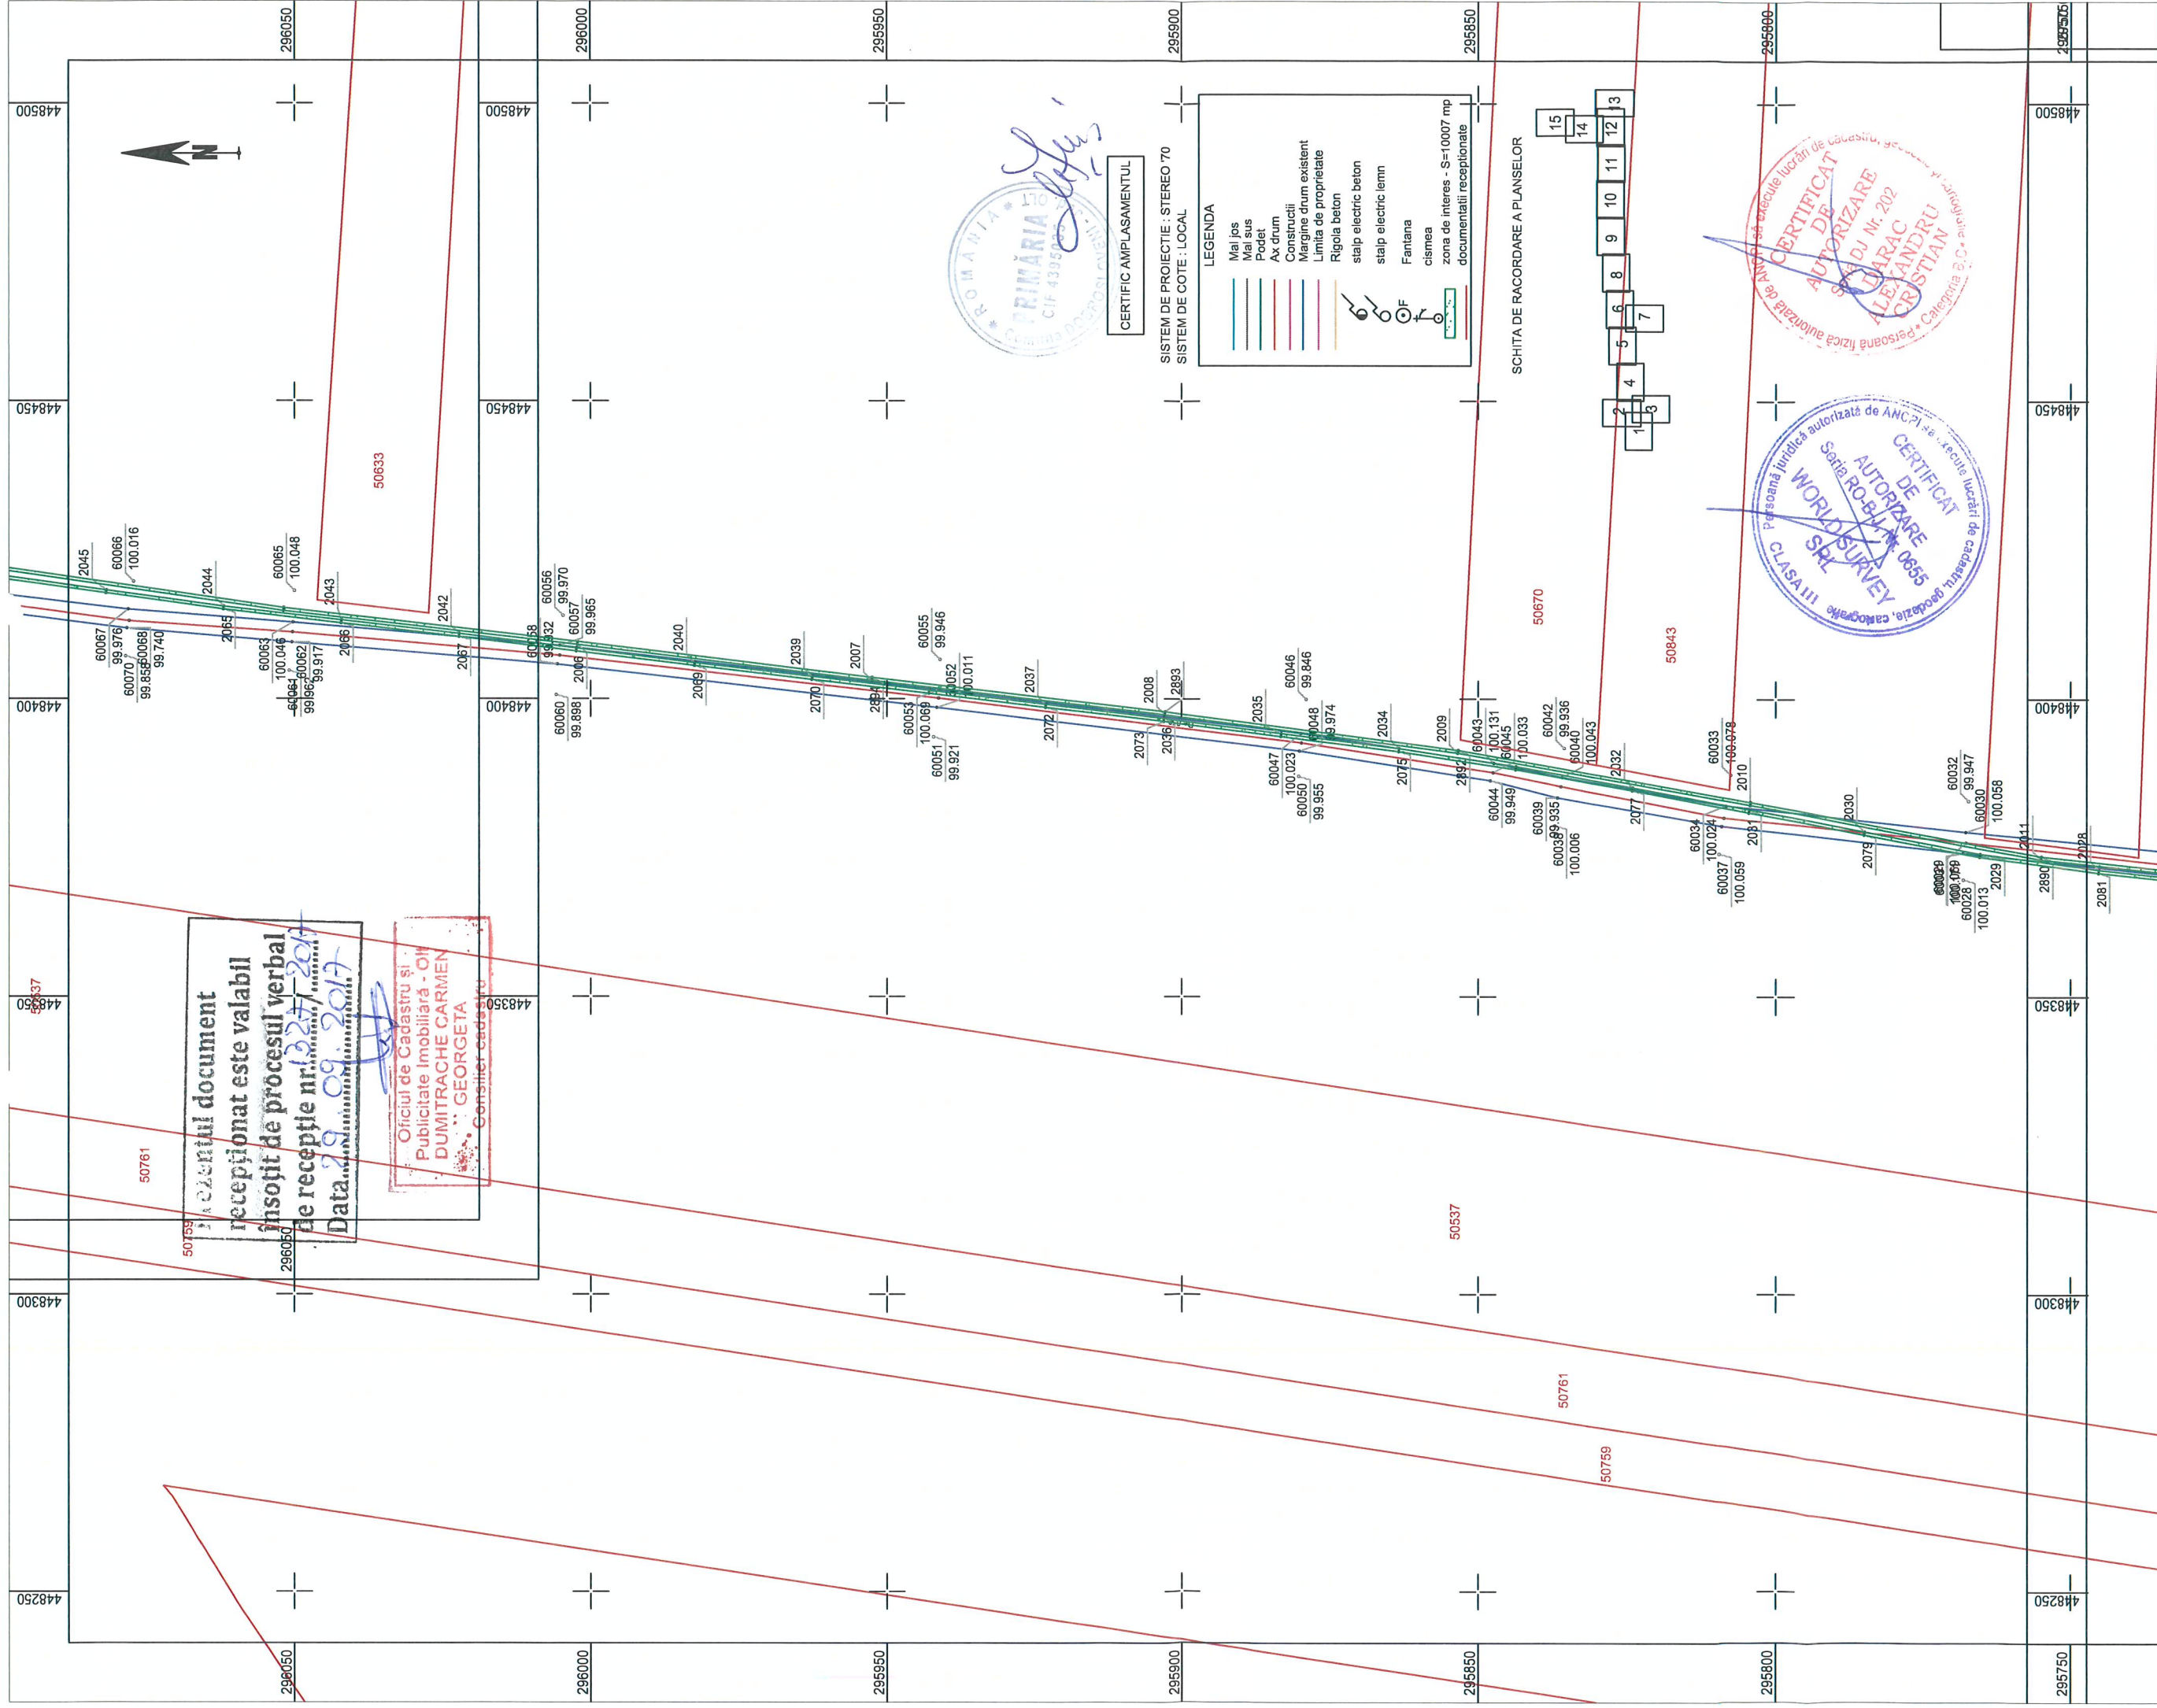

EXECUTANT : WORLD SURVEY SRL		BENEFICIAR : COMUNA DOBROSLOVENI		Proiect nr. 186 / 2017
Nume si prenume	Semnatura	Scara 1:1000	Faza SF	Plansa 14/15
MASURAT ing. Diaconu Adriana		Data septembrie 2017	Infintare sistem de apa si canalizare in satul Frasinetu, comuna Dobrosloveni, judetul Olt	
DESESTAT ing. Diaconu Adriana			PLAN DE SITUATIE	
VERIFICAT ing. Darac Alexandru			comuna Dobrosloveni, sat Frasinetu	

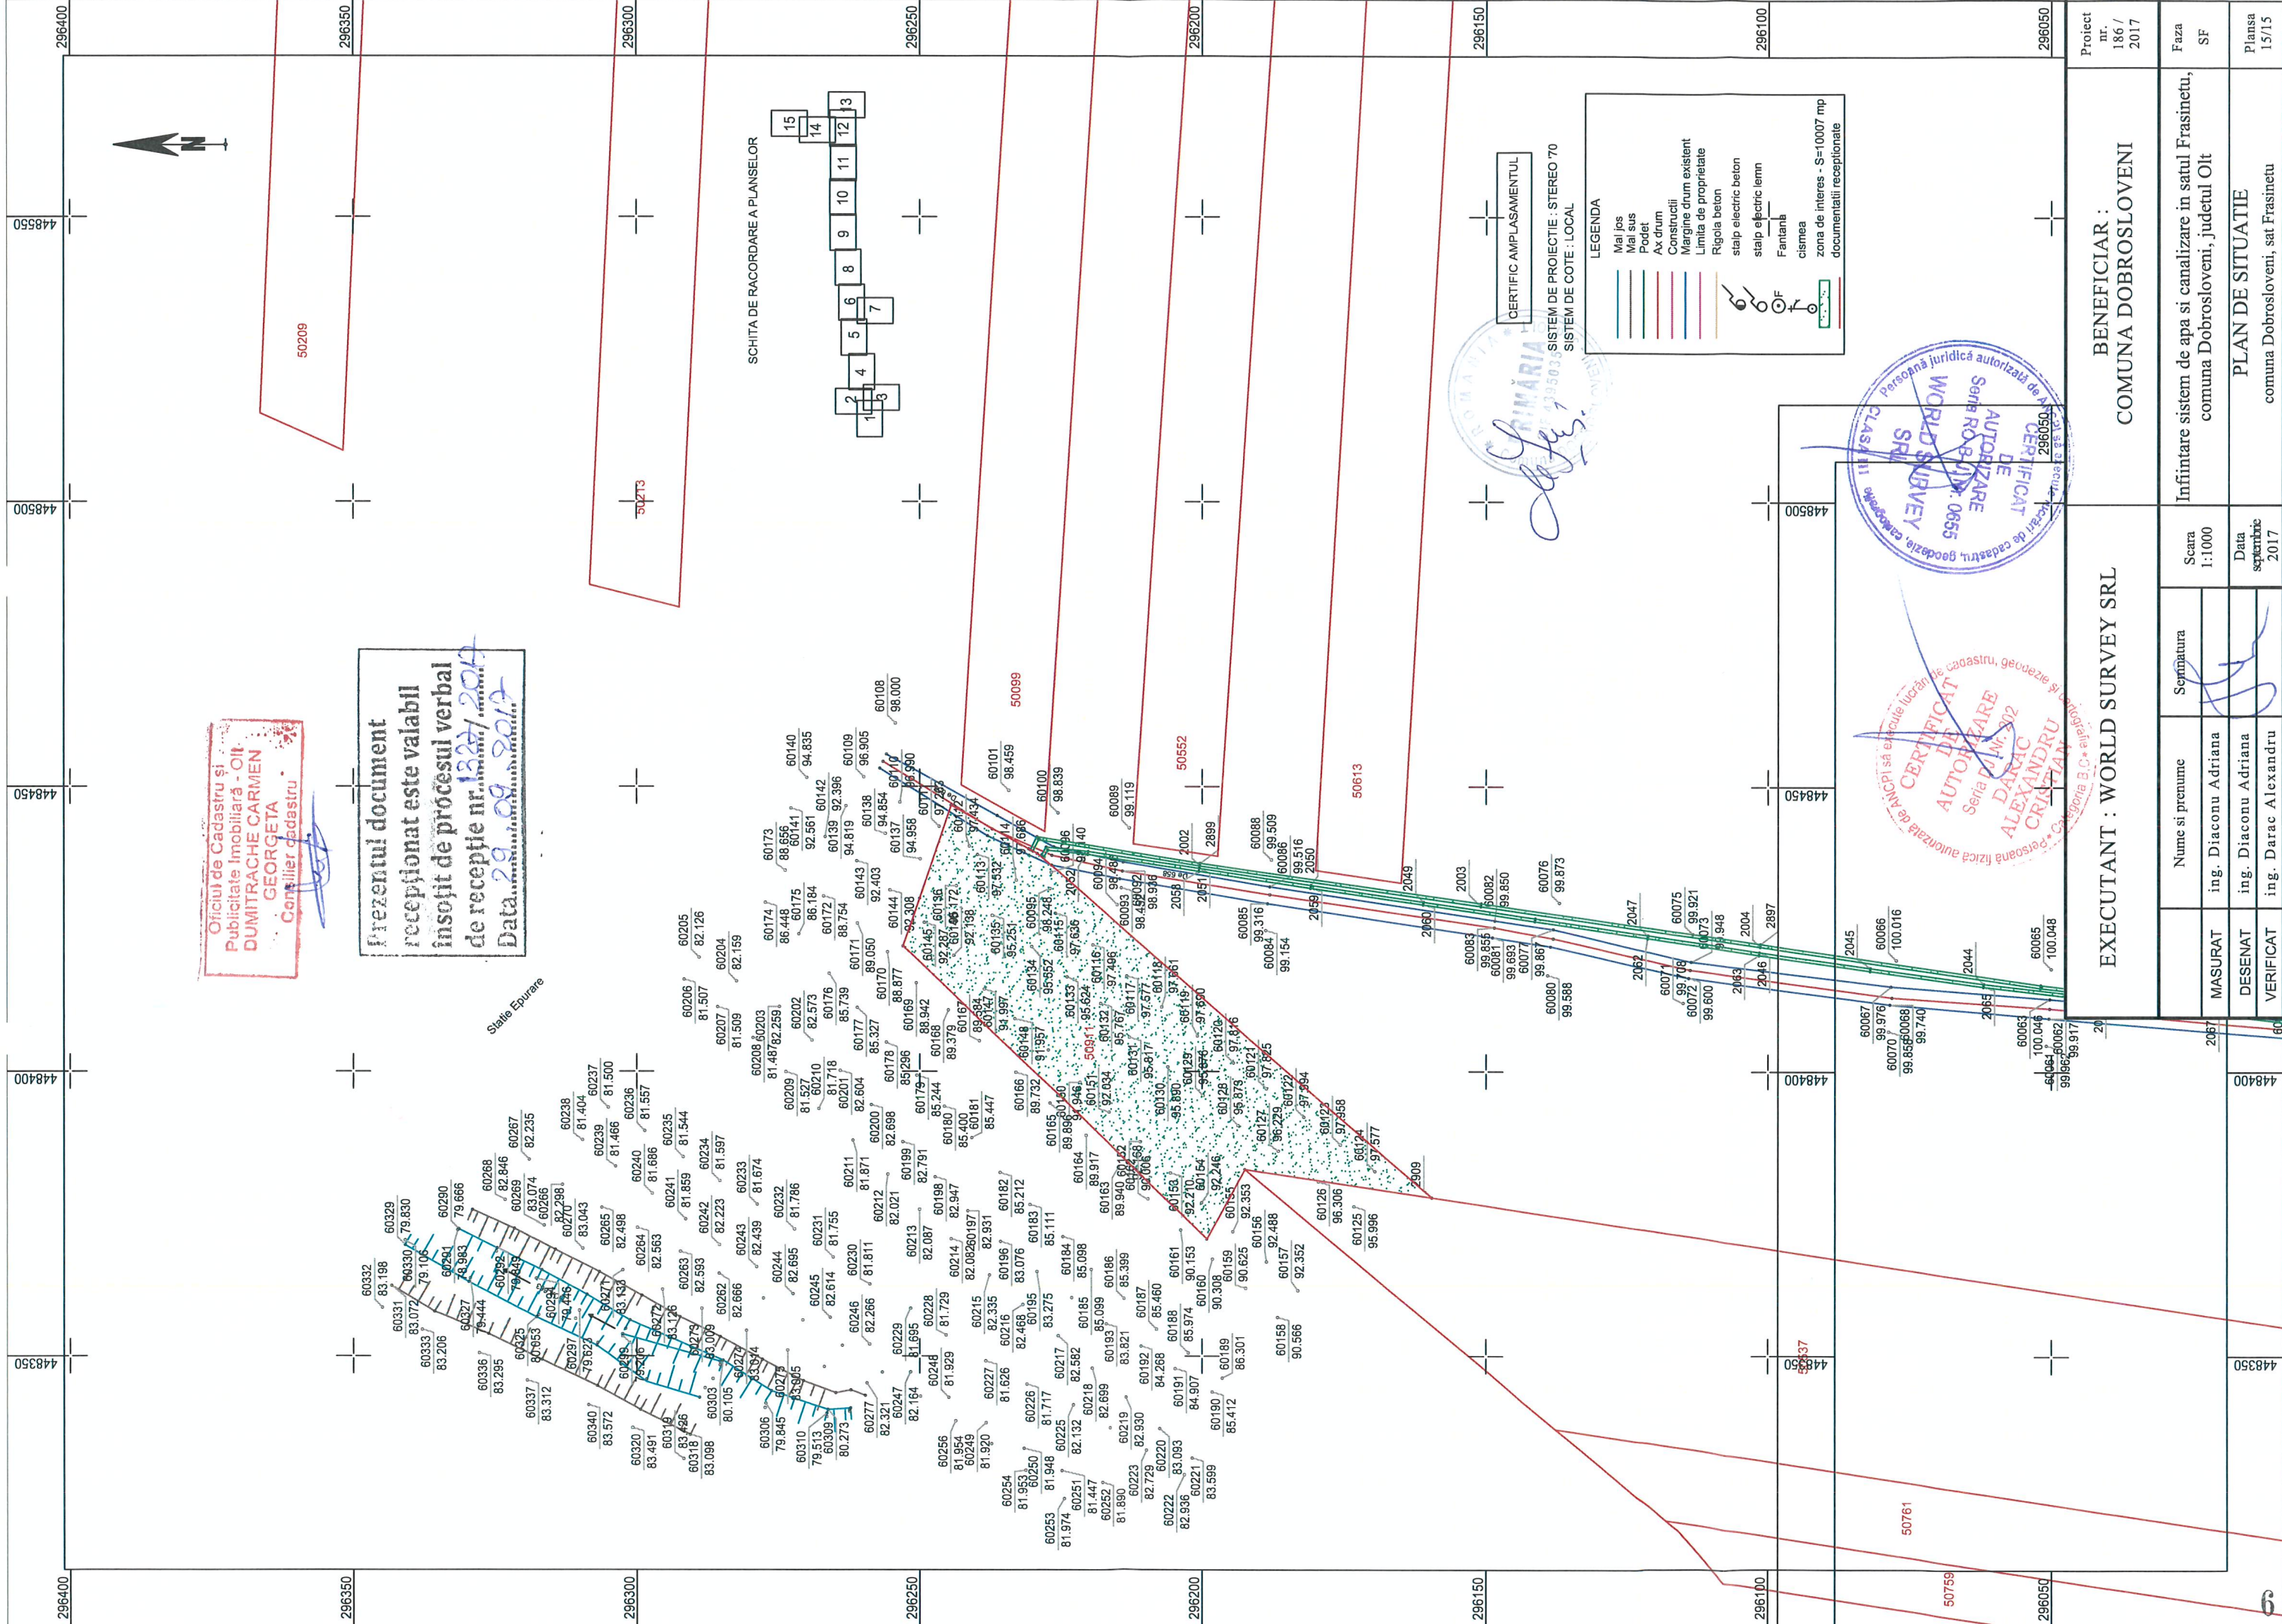


Oficiul de Cadastru și
Publicitate Imobiliară - O.I.
DUMITRACHE CARMEN
GEORGETA
Consilier cadastru

Prezentul document
recepționat este valabil
însoțit de procesul verbal
de recepție nr. 13287/2017
Data 29.09.2017

Stabile Epurare

SCHITA DE RACORDARE A PLANSELOR

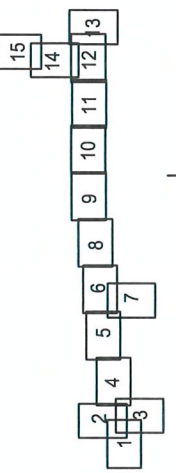

CERTIFICAT AMPLASAMENTUL
SISTEM DE PROIECTIE : STEREO 70
SISTEM DE COTE : LOCAL

LEGENDA

Mal jos
Mal sus
Podet
Ax drum
Constructii
Margine drum existent
Limita de proprietate
Rigola beton
siap electric beton
siap electric lemn
Fantaib
cisma
zona de interes - S=10007 mp
documentatii receptionate

PERSONĂ JURIDICĂ AUTORIZATĂ DE ACTIVITATE
CLASĂ III
SRI
WORLD SURVEY
SERIA RO-BUL/0655
CERTEIFICAT DE
AUTORIZARE
SRI RO-BUL/0655
296050

CERTIFICAT
DE
AUTORIZARE
SRI
SERIA DA-M/302
DARAC
ALEXANDRU
CRISTIAN
PERSONA FIZICĂ AUTORIZATĂ DE ACTIVITATE
CATEGORIA B (C=vechi)

EXECUTANT : WORLD SURVEY SRL		BENEFICIAR : COMUNA DOBROSLOVENI	
Nume si prenume	Scara	Faza	
MASURAT	1:1000	Infintare sistem de apa si canalizare in satul Frasinetu, comuna Dobrosloveni, judetul Olt	
DESENAT	ing. Diaconu Adriana	PLAN DE SITUATIE	
VERIFICAT	ing. Diaconu Adriana	comuna Dobrosloveni, sat Frasinetu	
	Data septembrie 2017	Proiect nr. 186 / 2017	
		2017	